




# BLOCSANITAIRE

PLANS D'EXECUTIONS

# BS

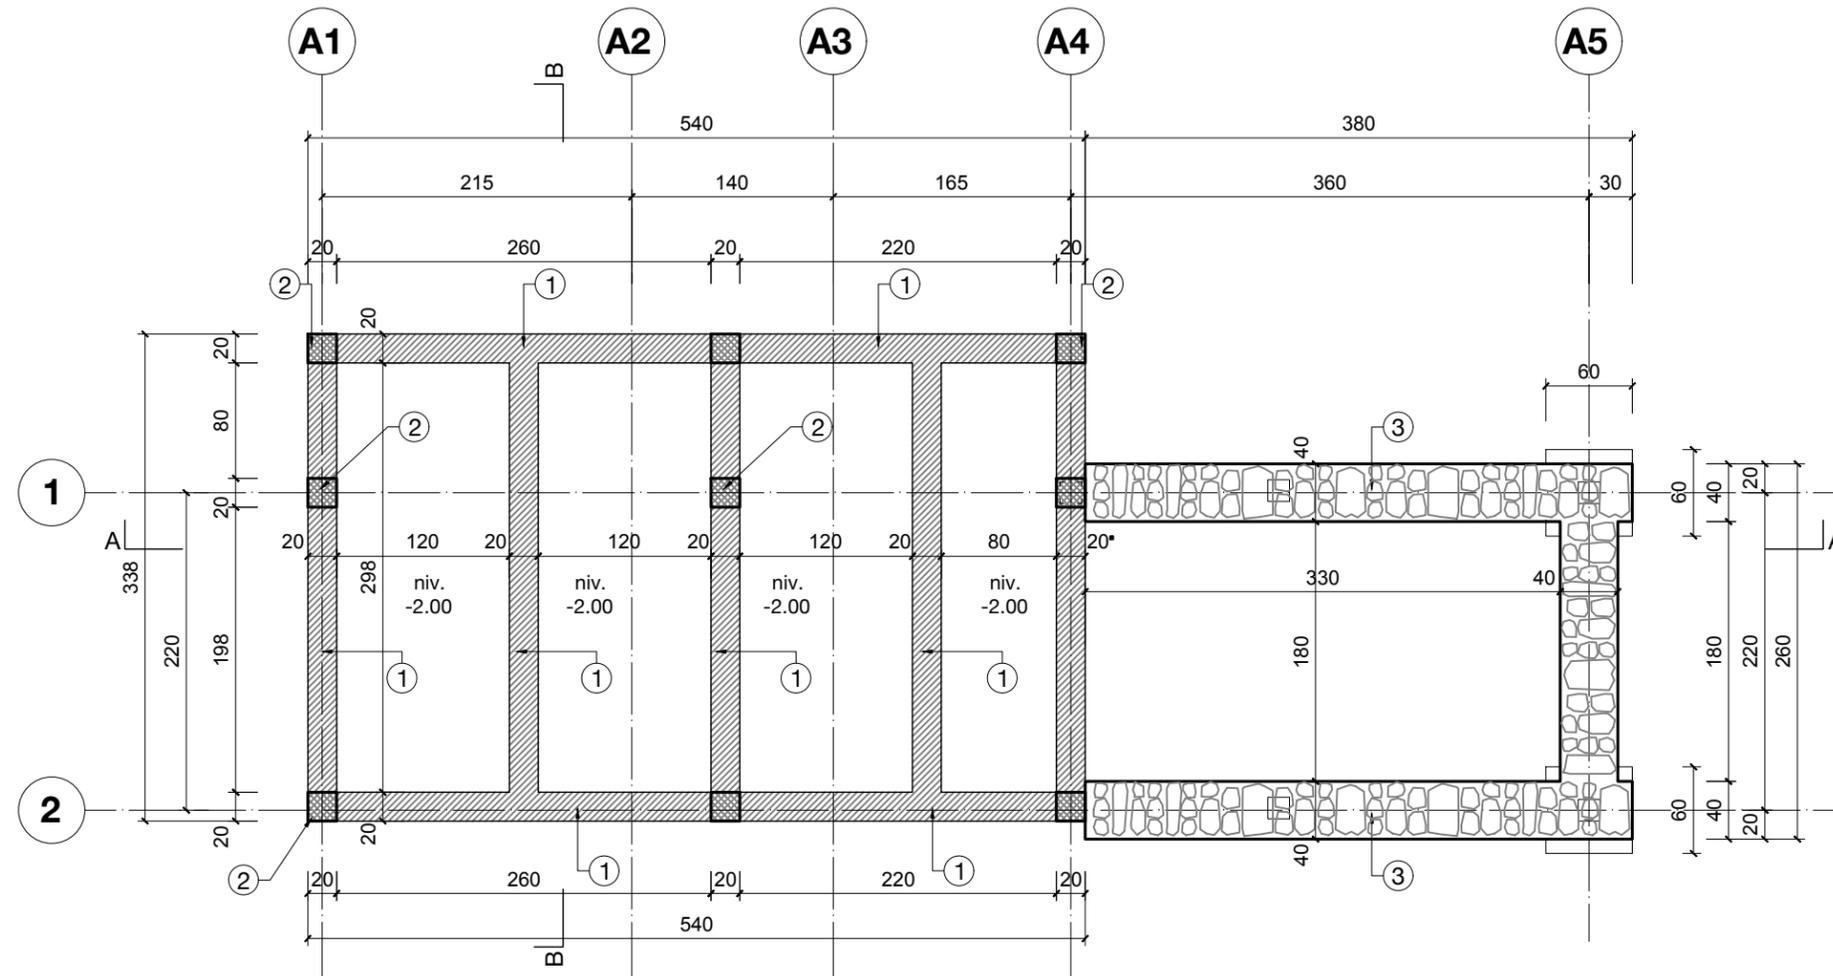

**FONDATION / FOSSE**

**NOTES**

- 1- Mur en bloc de 20 cm
- 2- Poteau en béton armé 20 x 20 cm
- 3- Mur fondation en maçonnerie de roche 40 cm


**LEGENDES**

-  Bloc ciment
-  Béton armé
-  Roches

**ABRI 1.0**



PLAN TYPE - ABRI	no plan: ABRI-BS-01
PLAN ARCHITECTURE   PHASE D'EXECUTION	date: Port-au-Prince, Mai 2024
MODÈLE : BLOC SANITAIRE	Plan fondation / fosse
	échelle: 1:50      format: 11x17

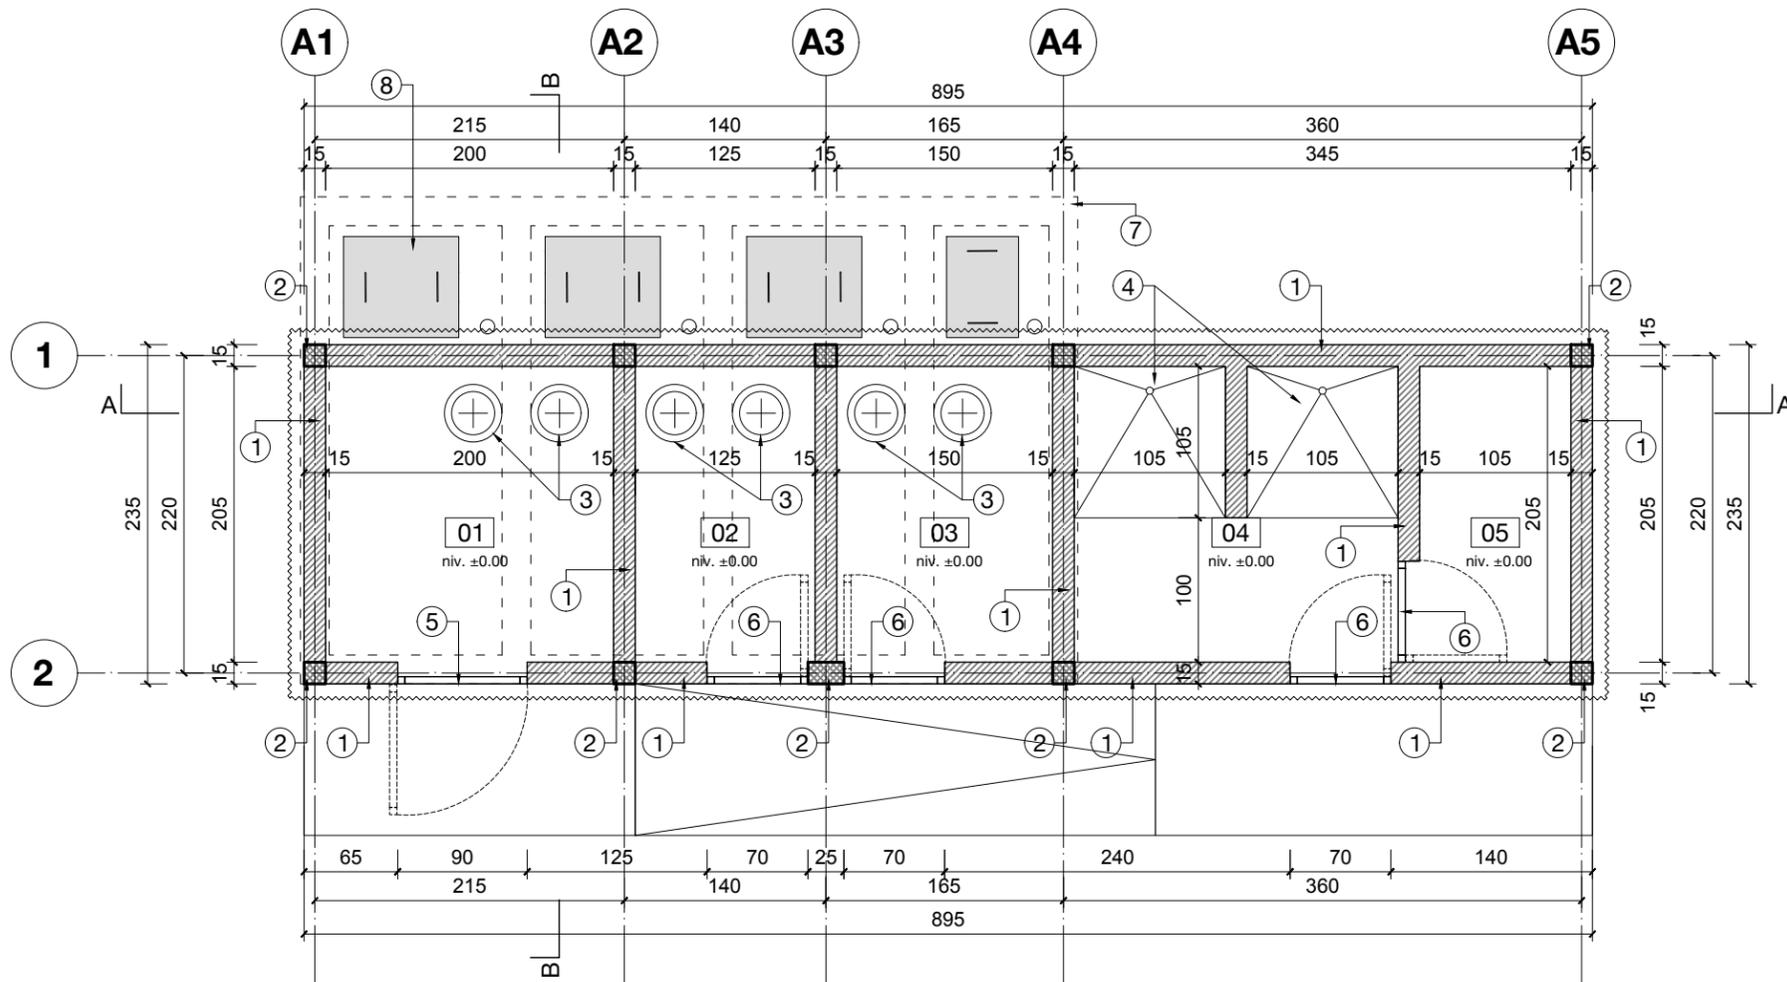

**PLAN**

**01** **LATRINE HANDICAPÉ** : 4.10 m2  
 Sol : enduit de ciment sur le béton encore frais  
 Mur ext. : maçonnerie chaînée  
 Mur int. : maçonnerie chaînée  
 Plafond : structure toiture en bois  
 Niveau ±0.00

**02** **LATRINE ENFANT** : 2.56 m2  
 Sol : enduit de ciment sur le béton encore frais  
 Mur ext. : maçonnerie chaînée  
 Mur int. : maçonnerie chaînée  
 Plafond : structure toiture en bois  
 Niveau ±0.00

**03** **LATRINE ADULTE** : 3.07 m2  
 Sol : enduit de ciment sur le béton encore frais  
 Mur ext. : maçonnerie chaînée  
 Mur int. : maçonnerie chaînée  
 Plafond : structure toiture en bois  
 Niveau ±0.00

**04** **DOUCHE** : 4.61 m2  
 Sol : enduit de ciment sur le béton encore frais  
 Mur ext. : maçonnerie de pierre  
 Mur int. : crepissage  
 Plafond : structure toiture en acier léger  
 Niveau ±0.00

**05** **DEPÔT** : 2.15 m2  
 Sol : enduit de ciment sur le béton encore frais  
 Mur ext. : maçonnerie de pierre  
 Mur int. : crepissage  
 Plafond : structure toiture en acier léger  
 Niveau ±0.00

**NOTES**

- 1- Mur en bloc de 15 cm
- 2- Poteau en béton armé 15 x 15 cm
- 3- Siège toilette (voir détail)
- 4- Douche 105 x 105 cm
- 5- Porte métal 90 x 220 cm
- 6- Porte métal 70 x 220 cm
- 7- Fosse
- 8- Trappe fosse


**LEGENDES**

-  Bloc ciment
-  Béton coupe

**ABRI 1.0**




PLAN TYPE - ABRI	no plan: ABRI-BS-02
PLAN ARCHITECTURE   PHASE D'EXECUTION	date: Port-au-Prince, Mai 2024
MODÈLE : BLOC SANITAIRE	Plan des murs
	échelle: 1:50
	format: 11x17

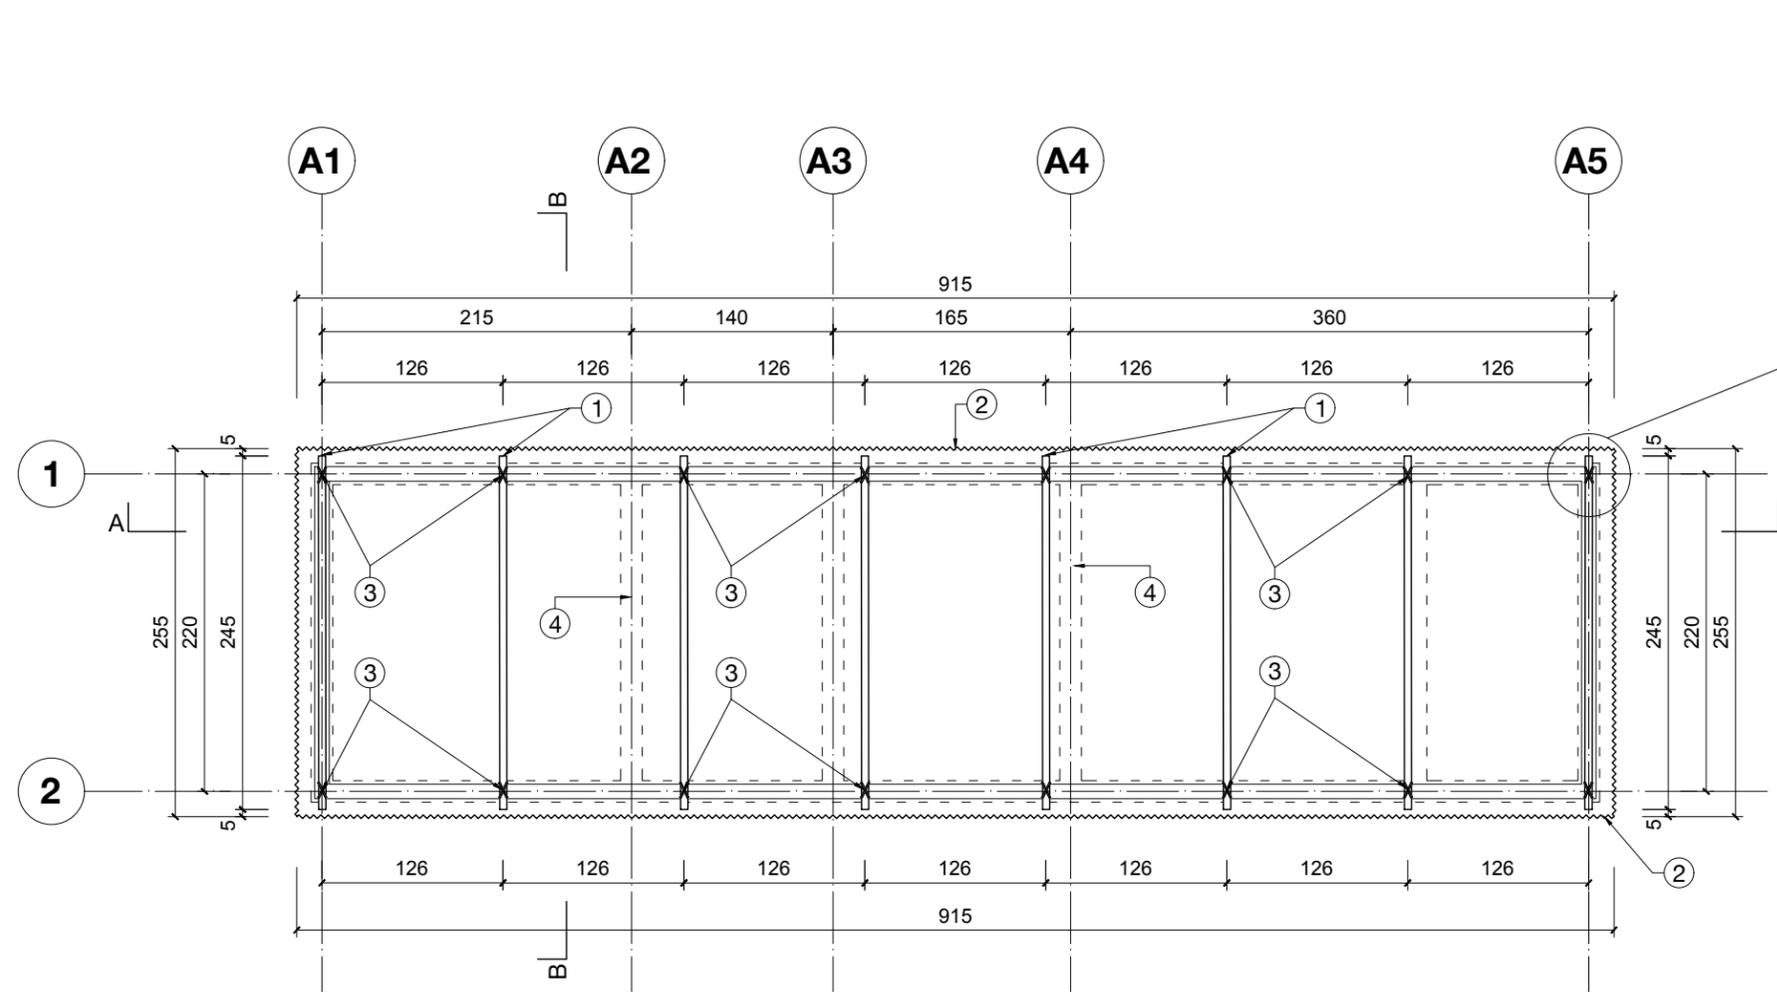


# TOITURE

Chevrans

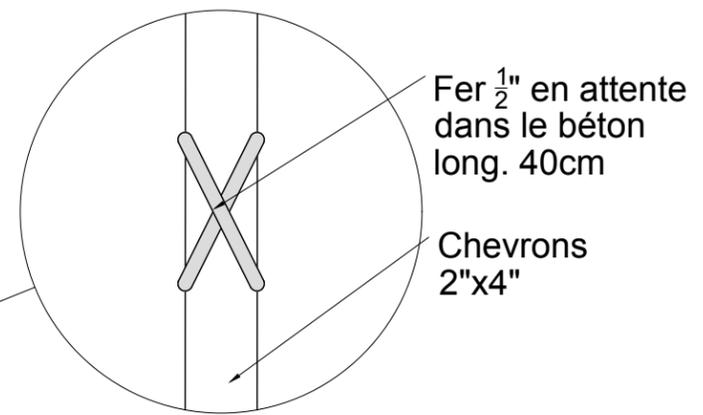

## NOTES



- 1- Chevrans 2" x 4"
- 2- Tôle
- 3- Fixation chevrons
- 4- Bâtiment

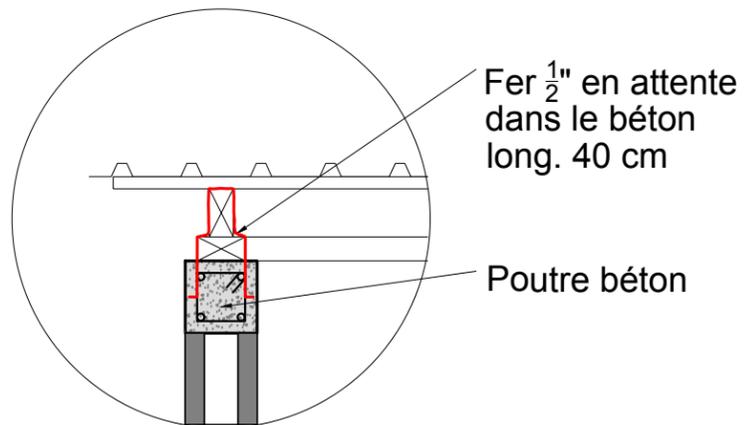

# ABRI 1.0




PLAN TYPE - ABRI	no plan: ABRI-BS-03
PLAN ARCHITECTURE   PHASE D'EXECUTION	date: Port-au-Prince, Mai 2024
MODÈLE : BLOC SANITAIRE	Plan toiture (chevrans) échelle: 1:50 format: 11x17

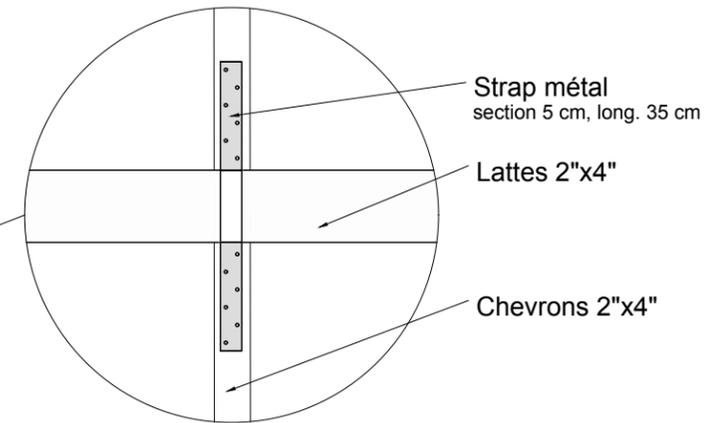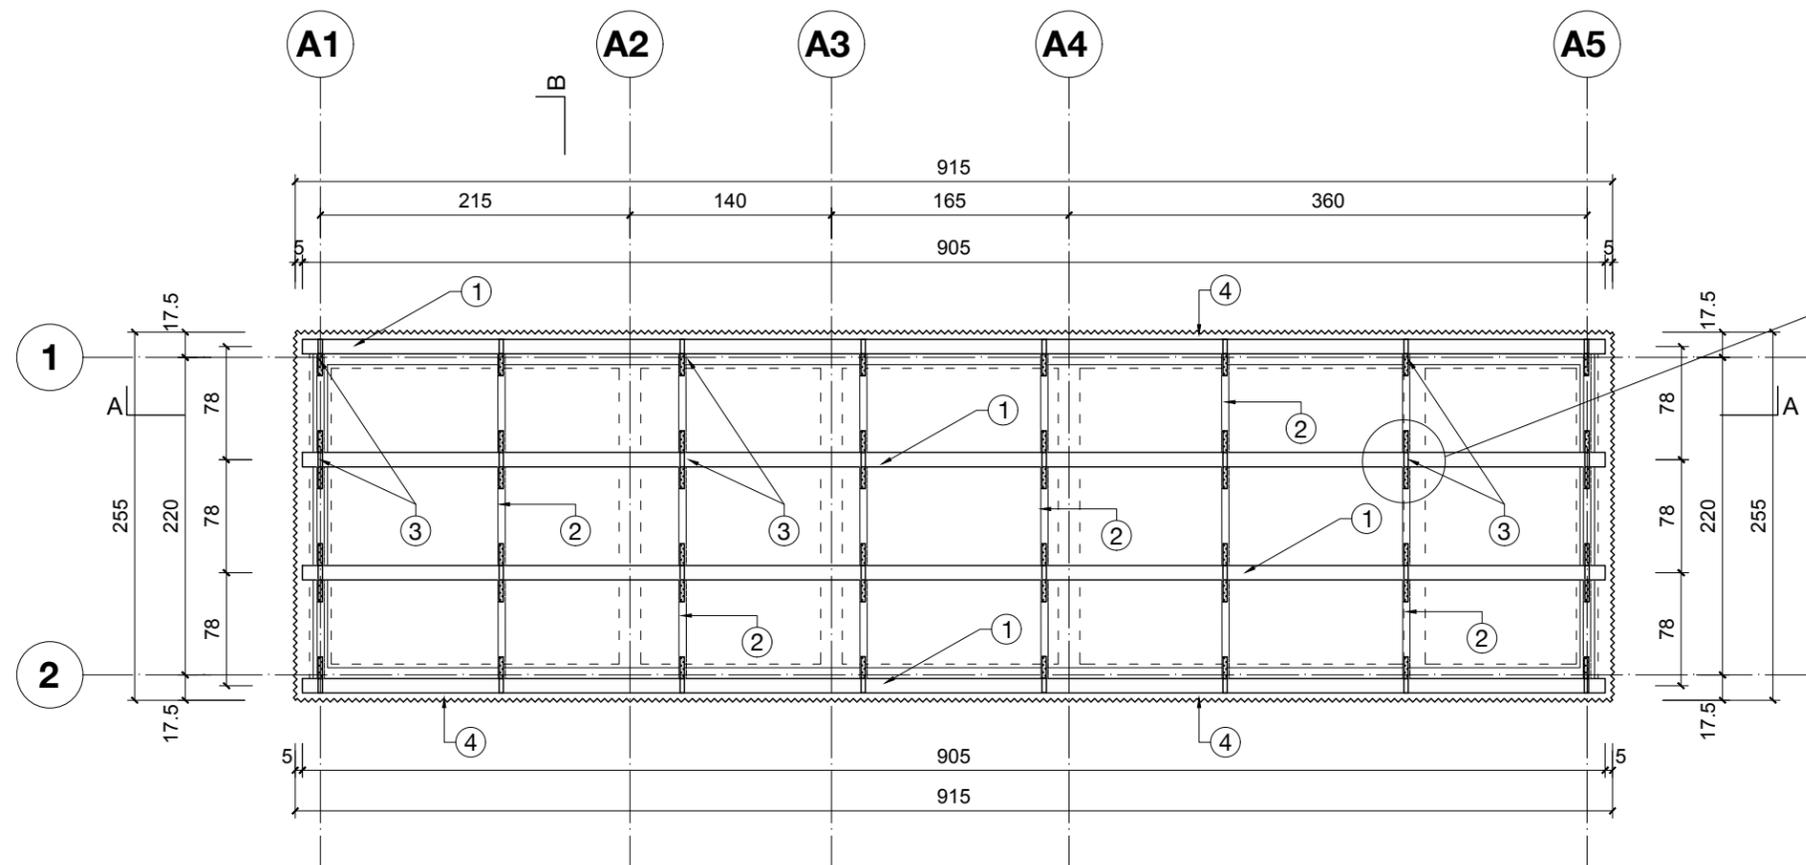

- NOTES**
- 1- Lattes 2" x 4"
  - 2- Chevrons 2" x 4"
  - 3- Strap métal
  - 4- Tôle

**TOITURE**  
Lattes

PLAN TYPE - ABRI	no plan: ABRI-BS-04
PLAN ARCHITECTURE   PHASE D'EXECUTION	date: Port-au-Prince, Mai 2024
MODÈLE : BLOC SANITAIRE	Plan toiture (lattes) échelle: 1:50 format: 11x17

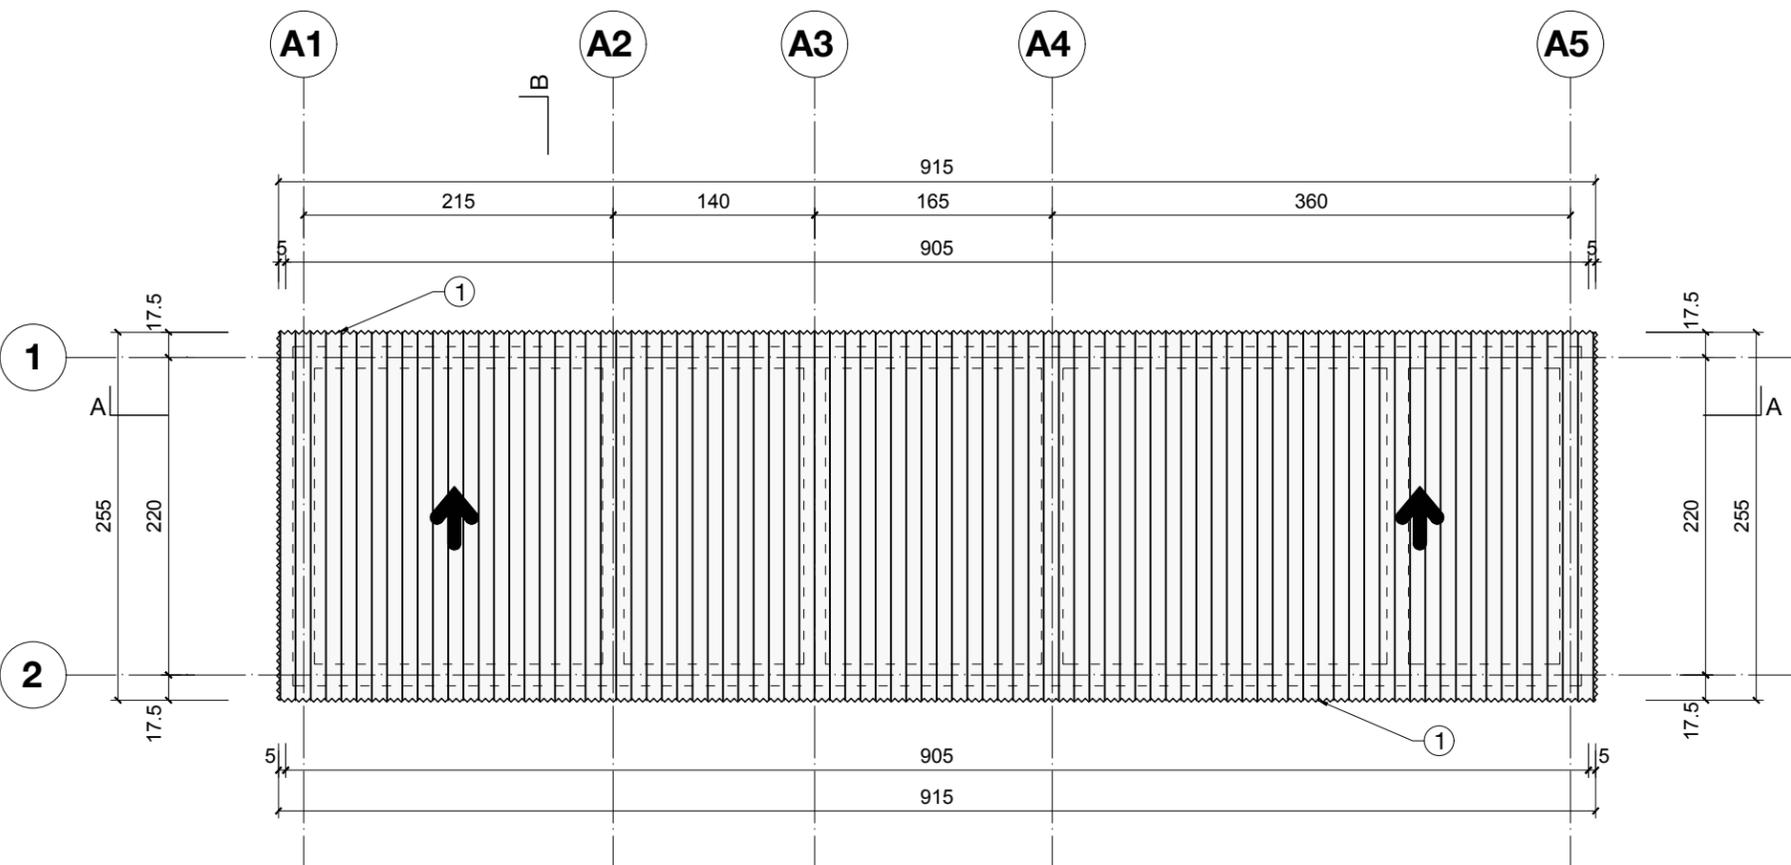

**TOITURE**

Tôle



**NOTES**

1- Tôle ep. min. 0.6 mm

**LEGENDES**



Tôle min. 0.6 mm

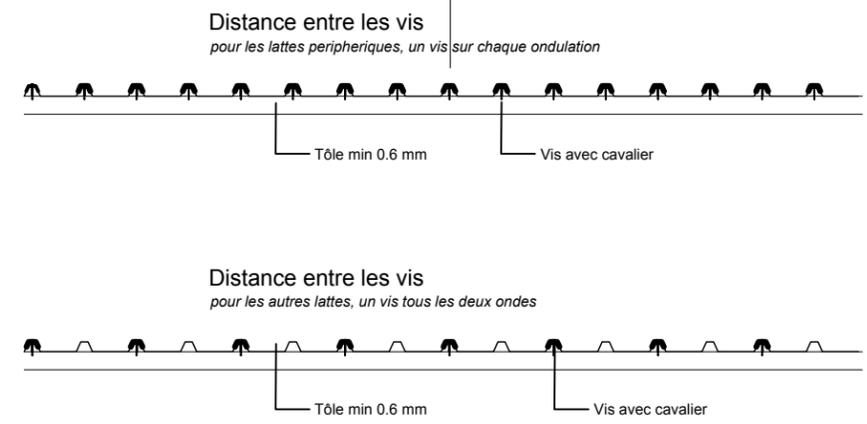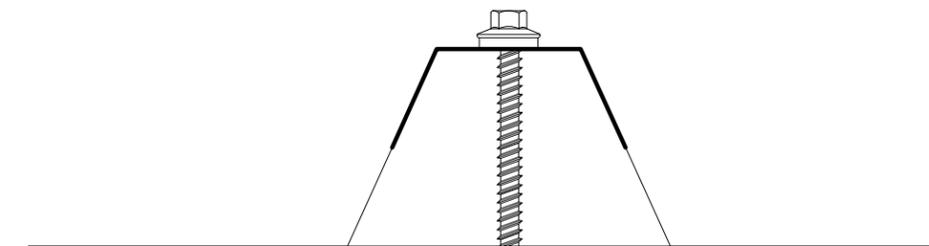

**NOTES**


1- Un vis sur chaque ondulation pour les lattes peripheriques et dans les zones de chevauchements des tôles.

2- Un vis tous les deux ondes pour les autres lattes

ABRI 1.0



PLAN TYPE - ABRI	no plan: ABRI-BS-05
PLAN ARCHITECTURE   PHASE D'EXECUTION	date: Port-au-Prince, Mai 2024
MODÈLE : BLOC SANITAIRE	Plan tôle de la toiture
	échelle: 1:50 / 1:20 format: 11x17

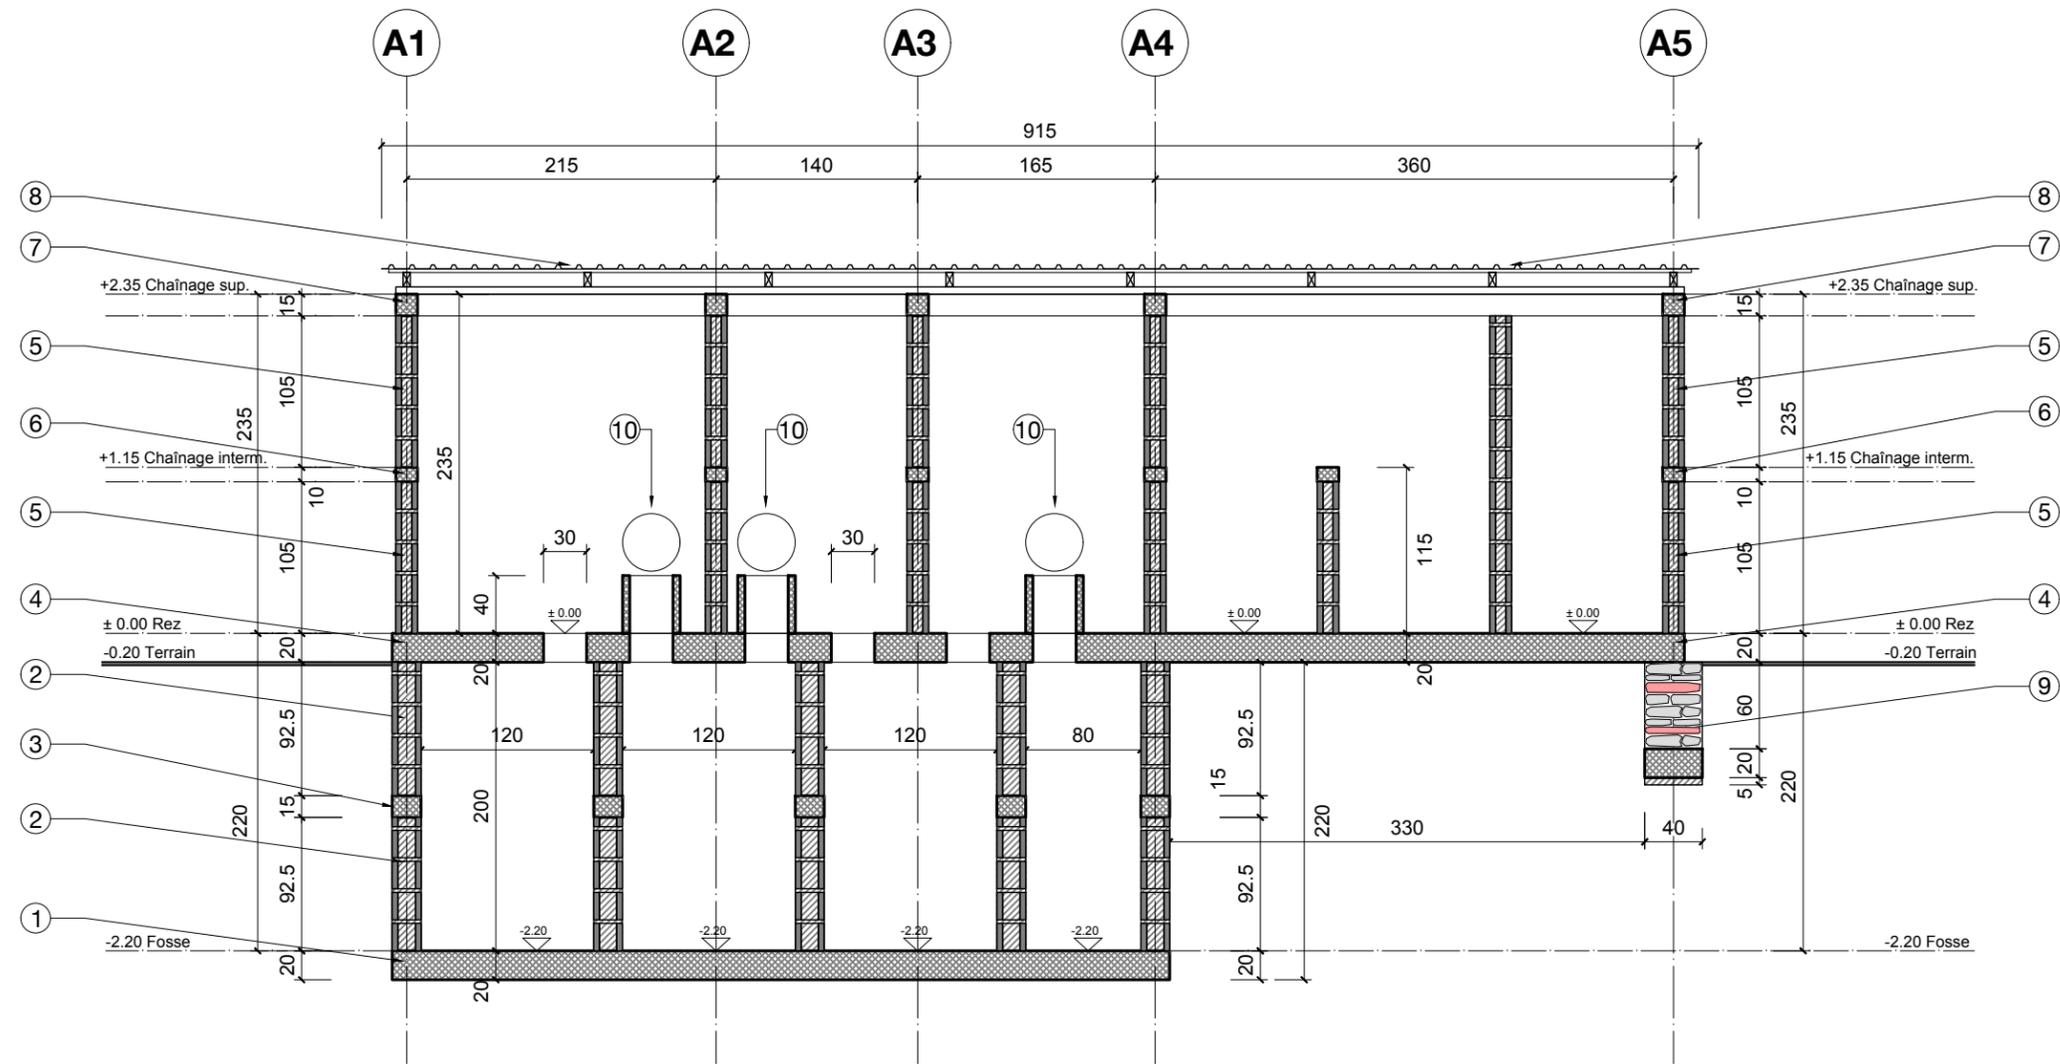

**COUPE**  
A-A

**NOTES**

- 1- Fosse parquet 20 cm
- 2- Mur fosse en bloc de 20 cm
- 3- Chaînage intermédiaire fosse 15 cm
- 4- Parquet bâtiment 20 cm
- 5- Mur bâtiment en bloc de 15 cm
- 6- Chaînage intermédiaire bâtiment 10 cm
- 7- Chaînage supérieur bâtiment 15 x 15 cm
- 8- Toiture
  - chevons 2" x 4"
  - lattes 2" x 4"
  - planche de rive 1" x 6"
  - tôle 0.6 mm
- 9- Fondation en maçonnerie de pierre
- 10- Siège Toilette (voir détail)


**LEGENDES**

-  Bloc ciment
-  Béton coule

ABRI 1.0



PLAN TYPE - ABRI	no plan: ABRI-BS-06
PLAN ARCHITECTURE   PHASE D'EXECUTION	date: Port-au-Prince, Mai 2024
MODÈLE : BLOC SANITAIRE	Coupe AA échelle: 1:50 format: 11x17

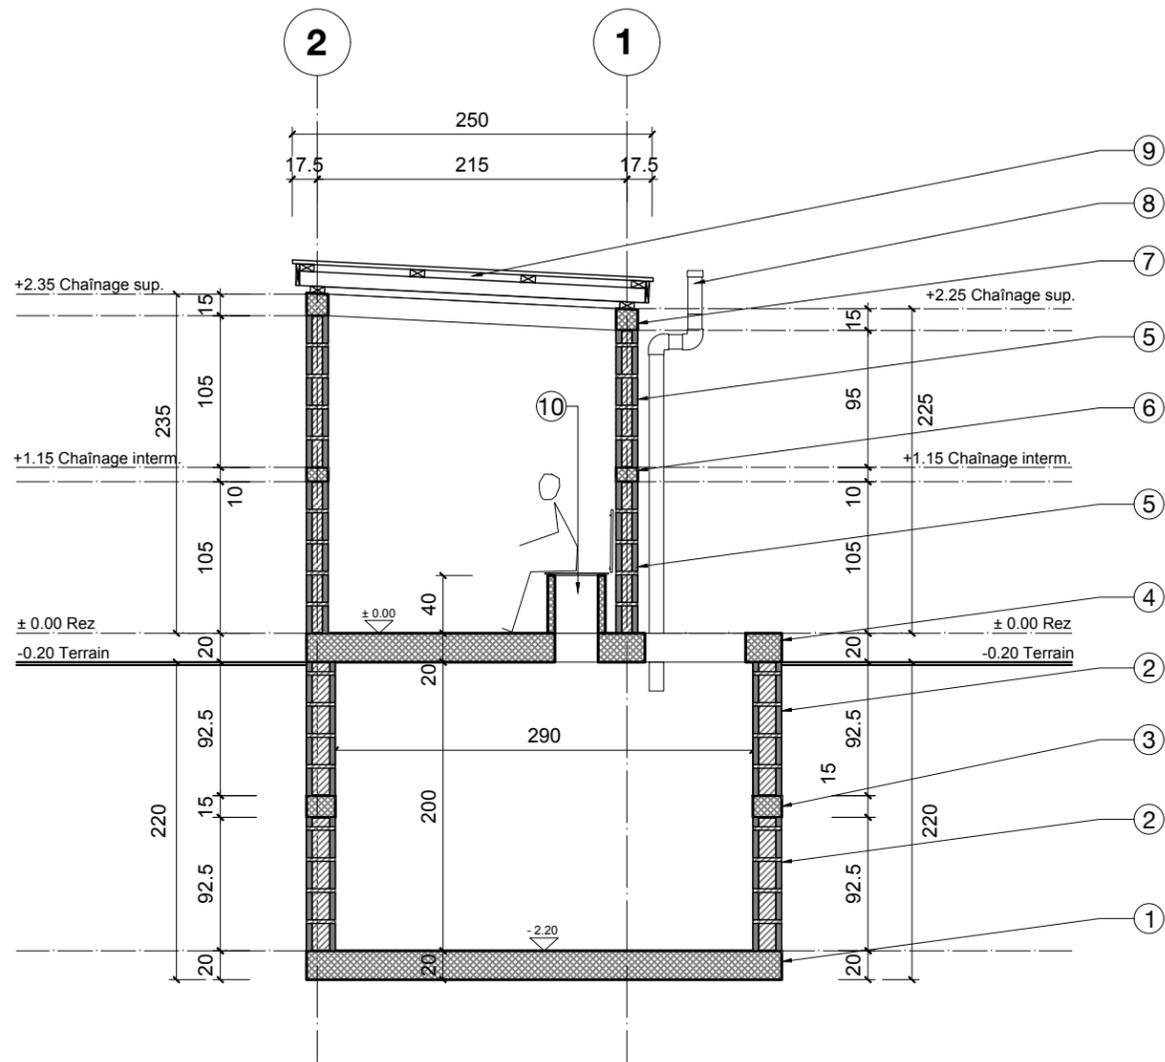

## COUPE


B-B

### NOTES

- 1- Fosse parquet 20 cm
- 2- Mur fosse en bloc de 20 cm
- 3- Chaînage intermédiaire fosse 15 cm
- 4- Parquet bâtiment 20 cm
- 5- Mur bâtiment en bloc de 15 cm
- 6- Chaînage intermédiaire bâtiment 10 cm
- 7- Chaînage supérieur bâtiment 15 x 15 cm
- 8- Ventilation fosse 4"
- 9- Toiture
  - chevons 2" x 4"
  - lattes 2" x 4"
  - planche de rive 1" x 6"
  - tôle 0.6 mm
- 10- Siège toilette (voir détail)

### LEGENDES

-  Bloc ciment
-  Béton coupe

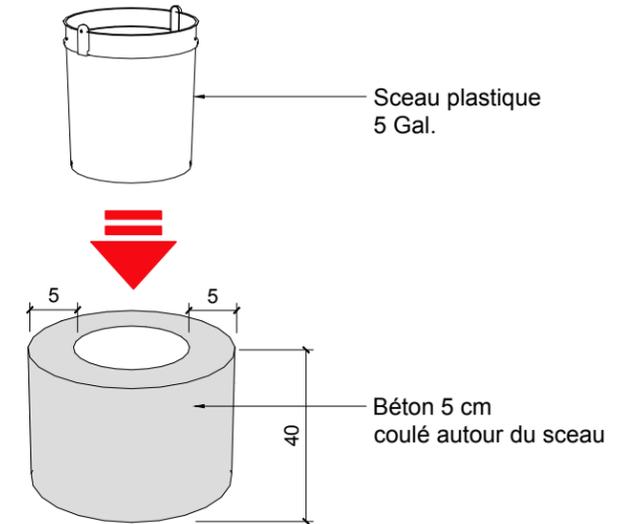


### DÉTAIL SIÈGE

échelle 1:20

# ABRI 1.0




PLAN TYPE - ABRI	no plan: ABRI-BS-07
PLAN ARCHITECTURE   PHASE D'EXECUTION	date: Port-au-Prince, Mai 2024
MODÈLE : BLOC SANITAIRE	Coupe BB
	échelle: 1:50
	format: 11x17

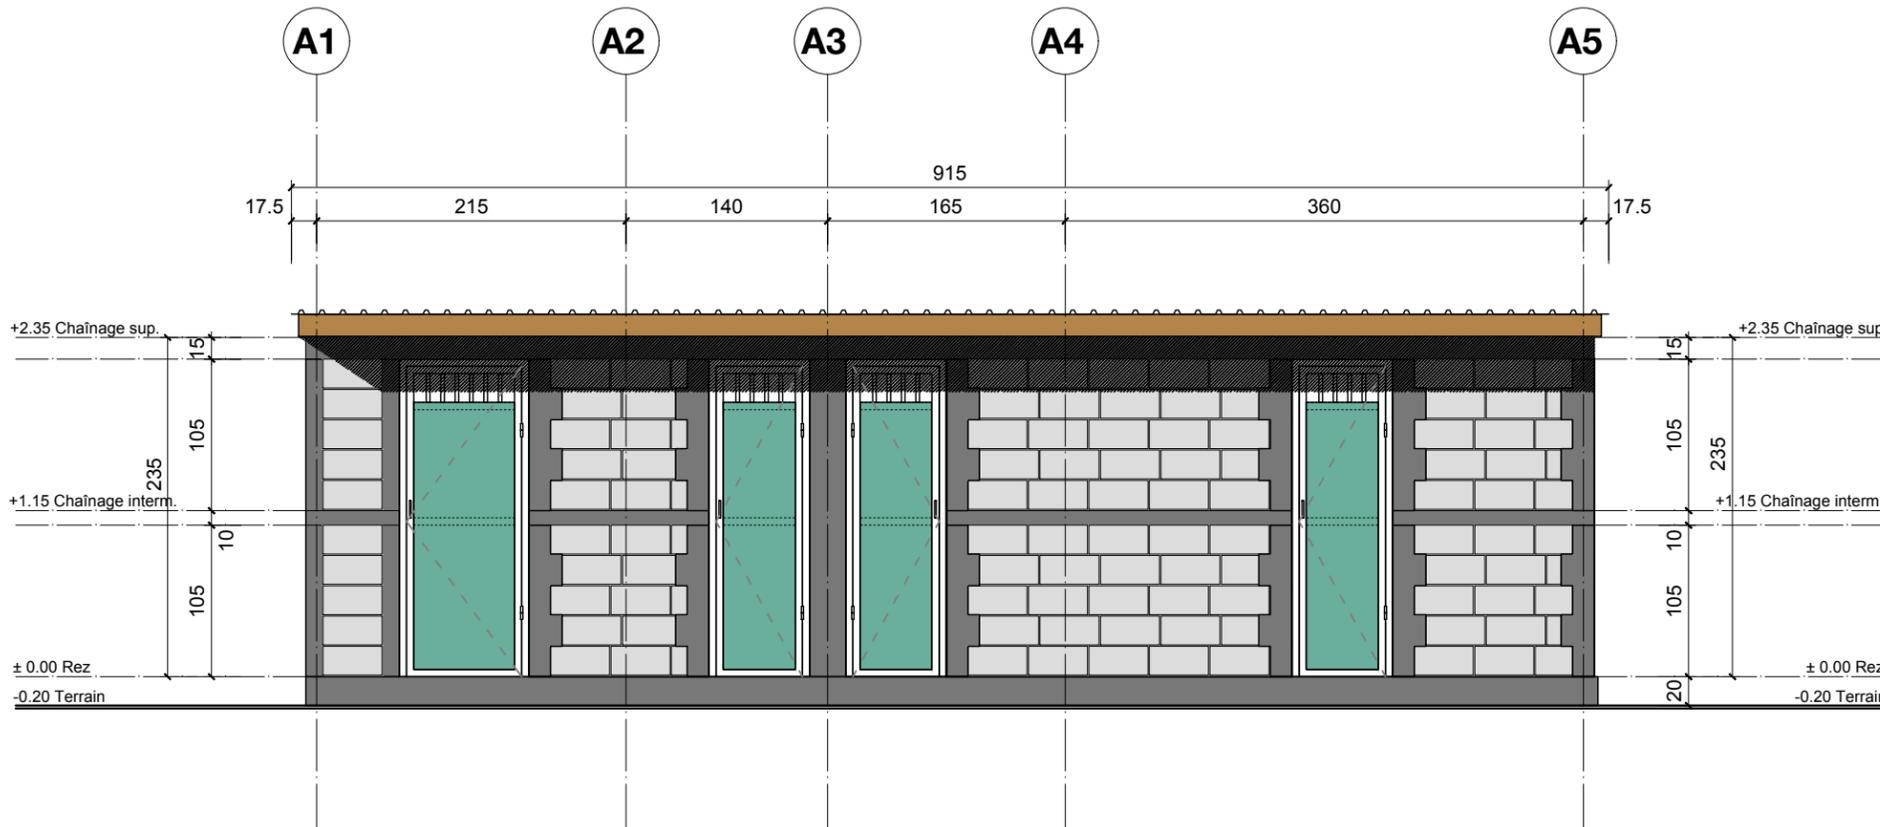

## FAÇADE

Longitudinale

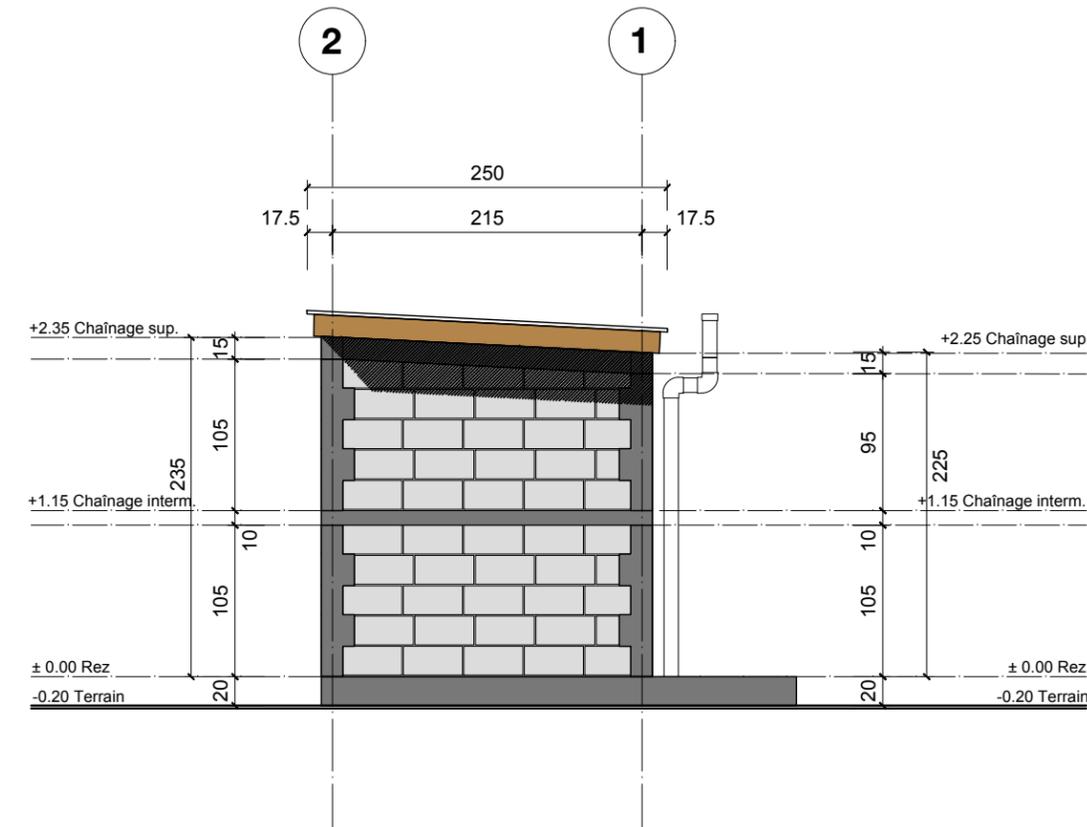


## FAÇADE

Transversale

# ABRI 1.0



PLAN TYPE - ABRI	no plan: ABRI-BS-08	
PLAN ARCHITECTURE   PHASE D'EXECUTION	date: Port-au-Prince, Mai 2024	
MODÈLE : BLOC SANITAIRE	Façades	échelle: 1:50    format: 11x17

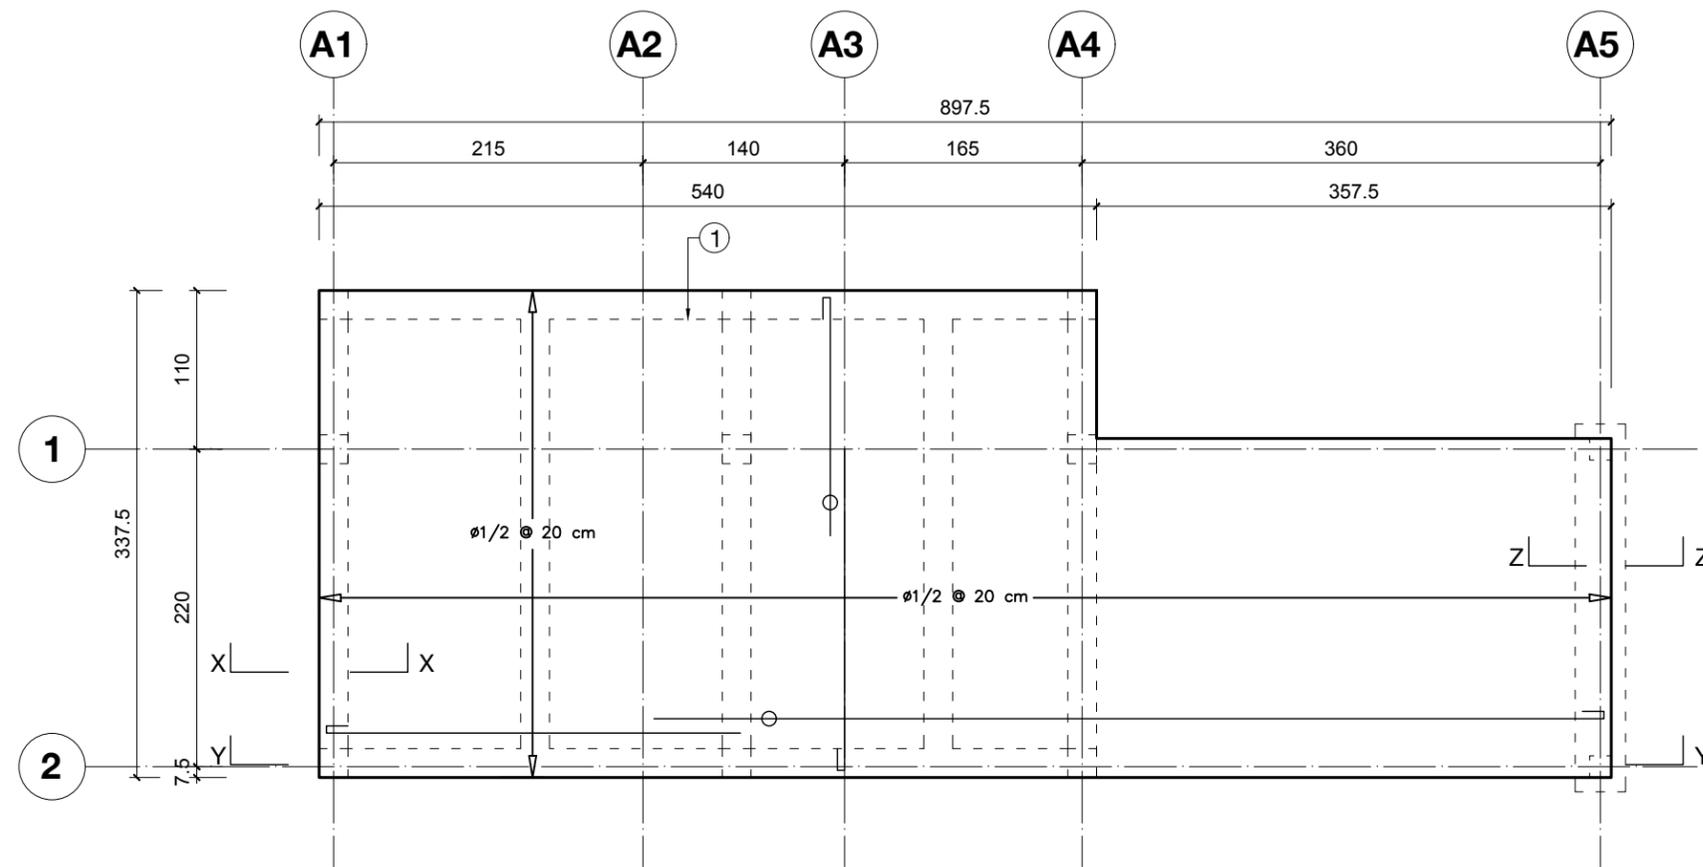

**NOTES**

- 1- parquet en béton de 20 cm
- Ø<sub>2</sub><sup>1<sup>er</sup></sup> @ c/c 20 cm,
- longueur recouvrement 60 x Ø acier


**DALLE PARQUET**

*Ferrailage*

ABRI 1.0



PLAN TYPE - ABRI	no plan: ABRI-BS-09
PLAN ARCHITECTURE   PHASE D'EXECUTION	date: Port-au-Prince, Mai 2024
MODÈLE : BLOC SANITAIRE	Ferrailage dalle parquet
	échelle: 1:50
	format: 11x17

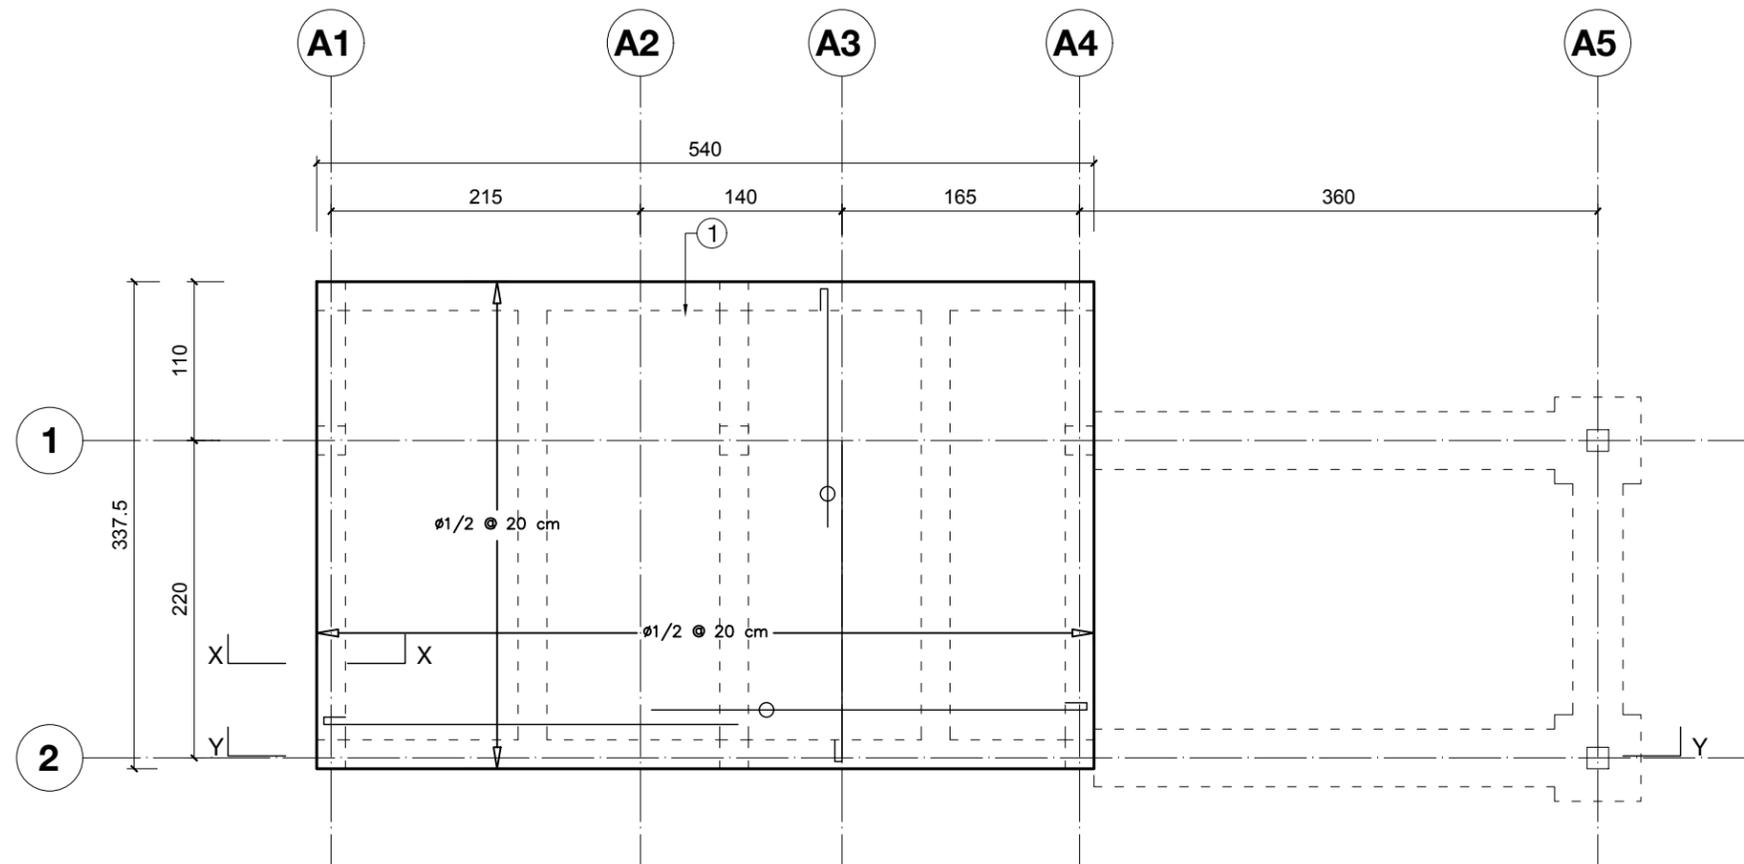

**NOTES**

- 1- parquet en béton de 20 cm
- $\varnothing \frac{1}{2}'' @ c/c 20 \text{ cm}$ ,
- longueur recouvrement  $60 \times \varnothing$  acier

**DALLE FOSSE**


*Ferrailage*

ABRI 1.0



PLAN TYPE - ABRI	no plan: ABRI-BS-10
PLAN ARCHITECTURE   PHASE D'EXECUTION	date: Port-au-Prince, Mai 2024
MODÈLE : BLOC SANITAIRE	Ferrailage dalle fosse
	échelle: 1:50
	format: 11x17

**A1**

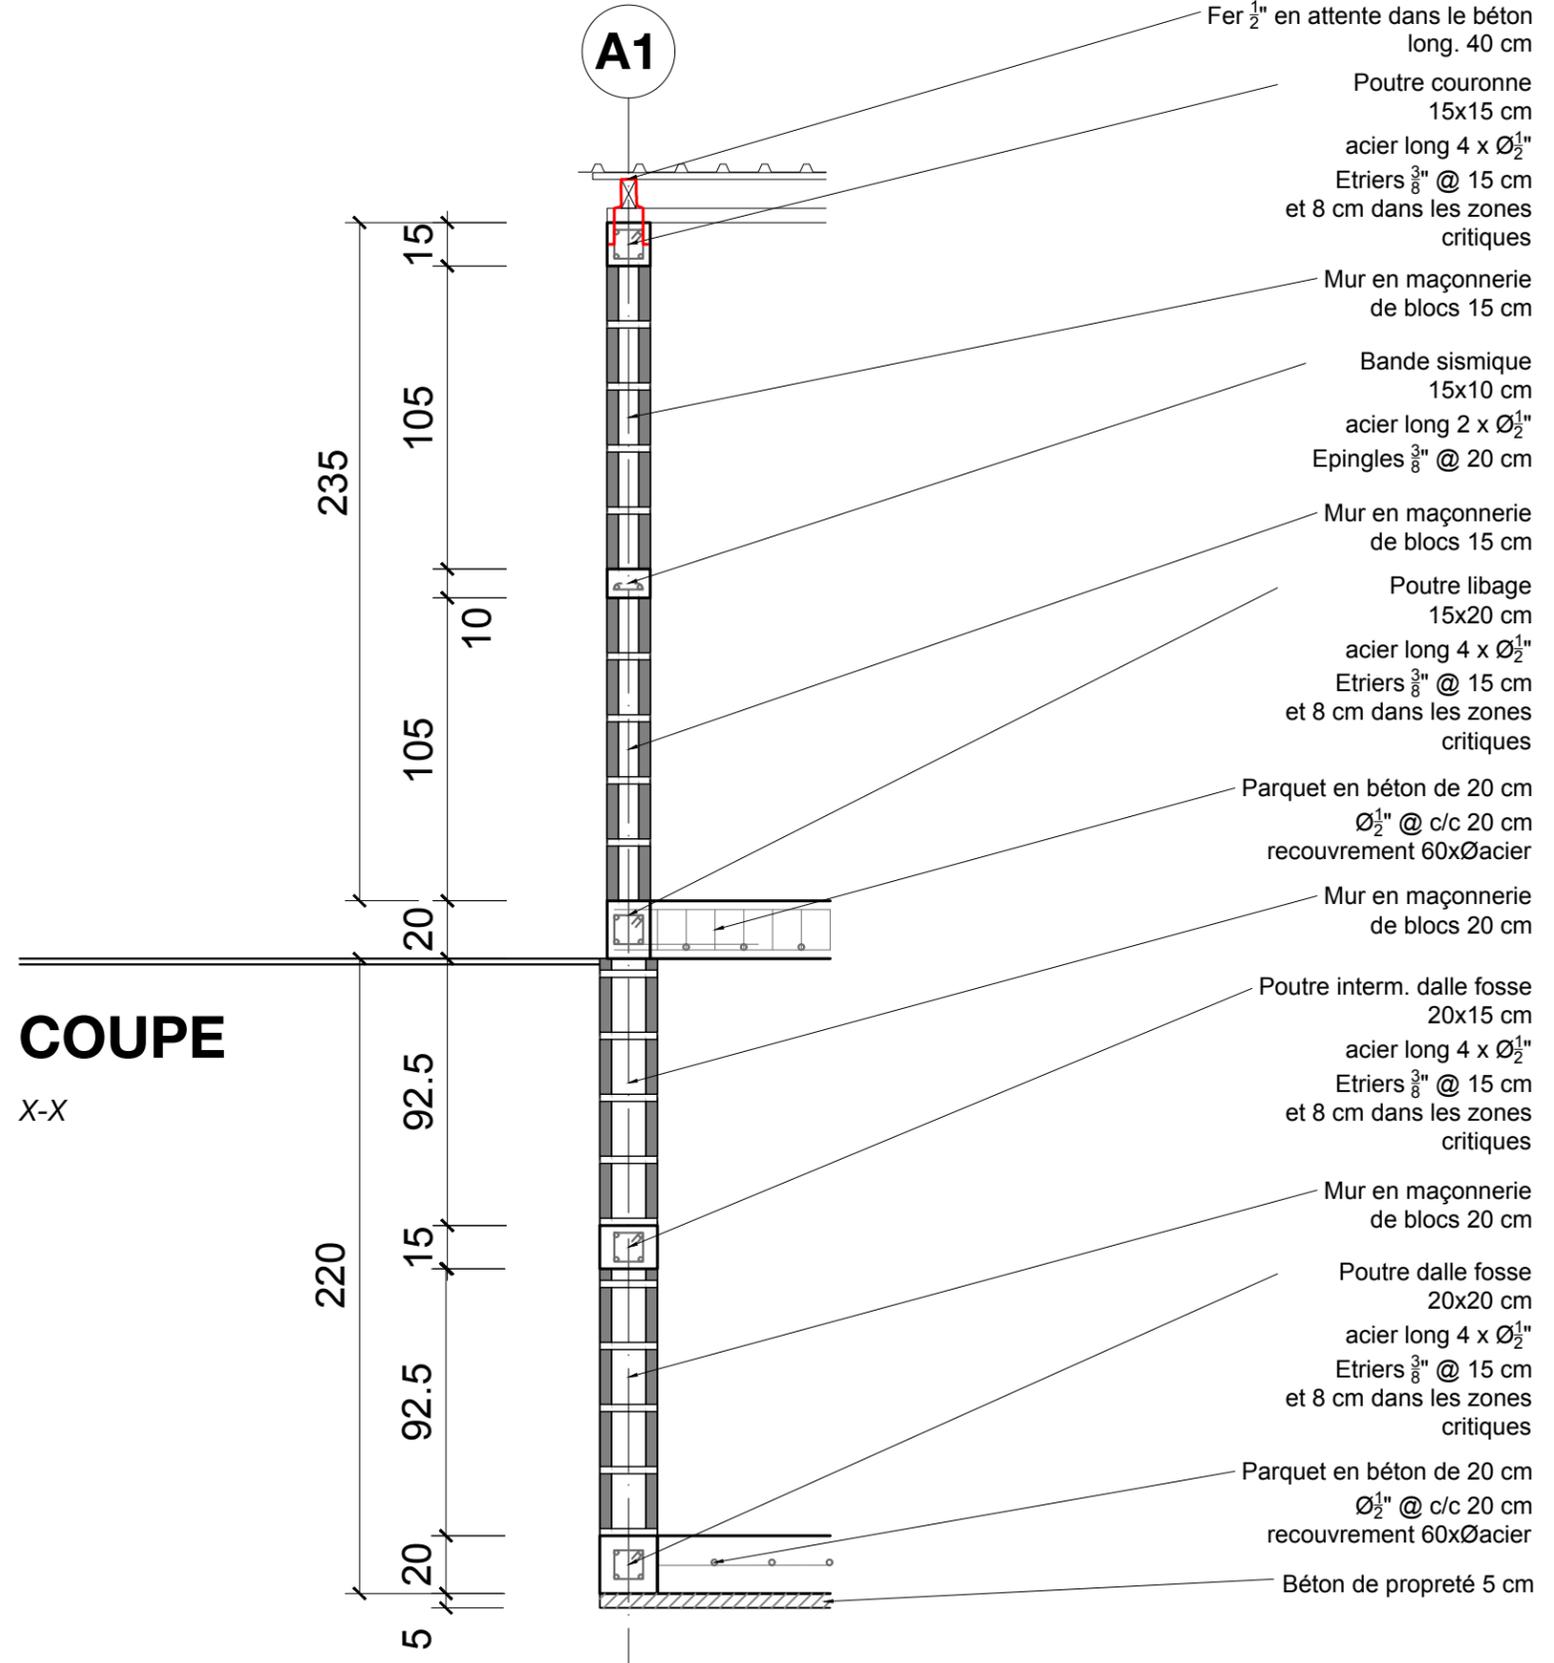


**COUPE**  
X-X

**ABRI 1.0**



PLAN TYPE - ABRI	no plan: ABRI-BS-11
PLAN ARCHITECTURE   PHASE D'EXECUTION	date: Port-au-Prince, Mai 2024
MODÈLE : BLOC SANITAIRE	Coupe XX
	échelle: 1:25
	format: 11x17

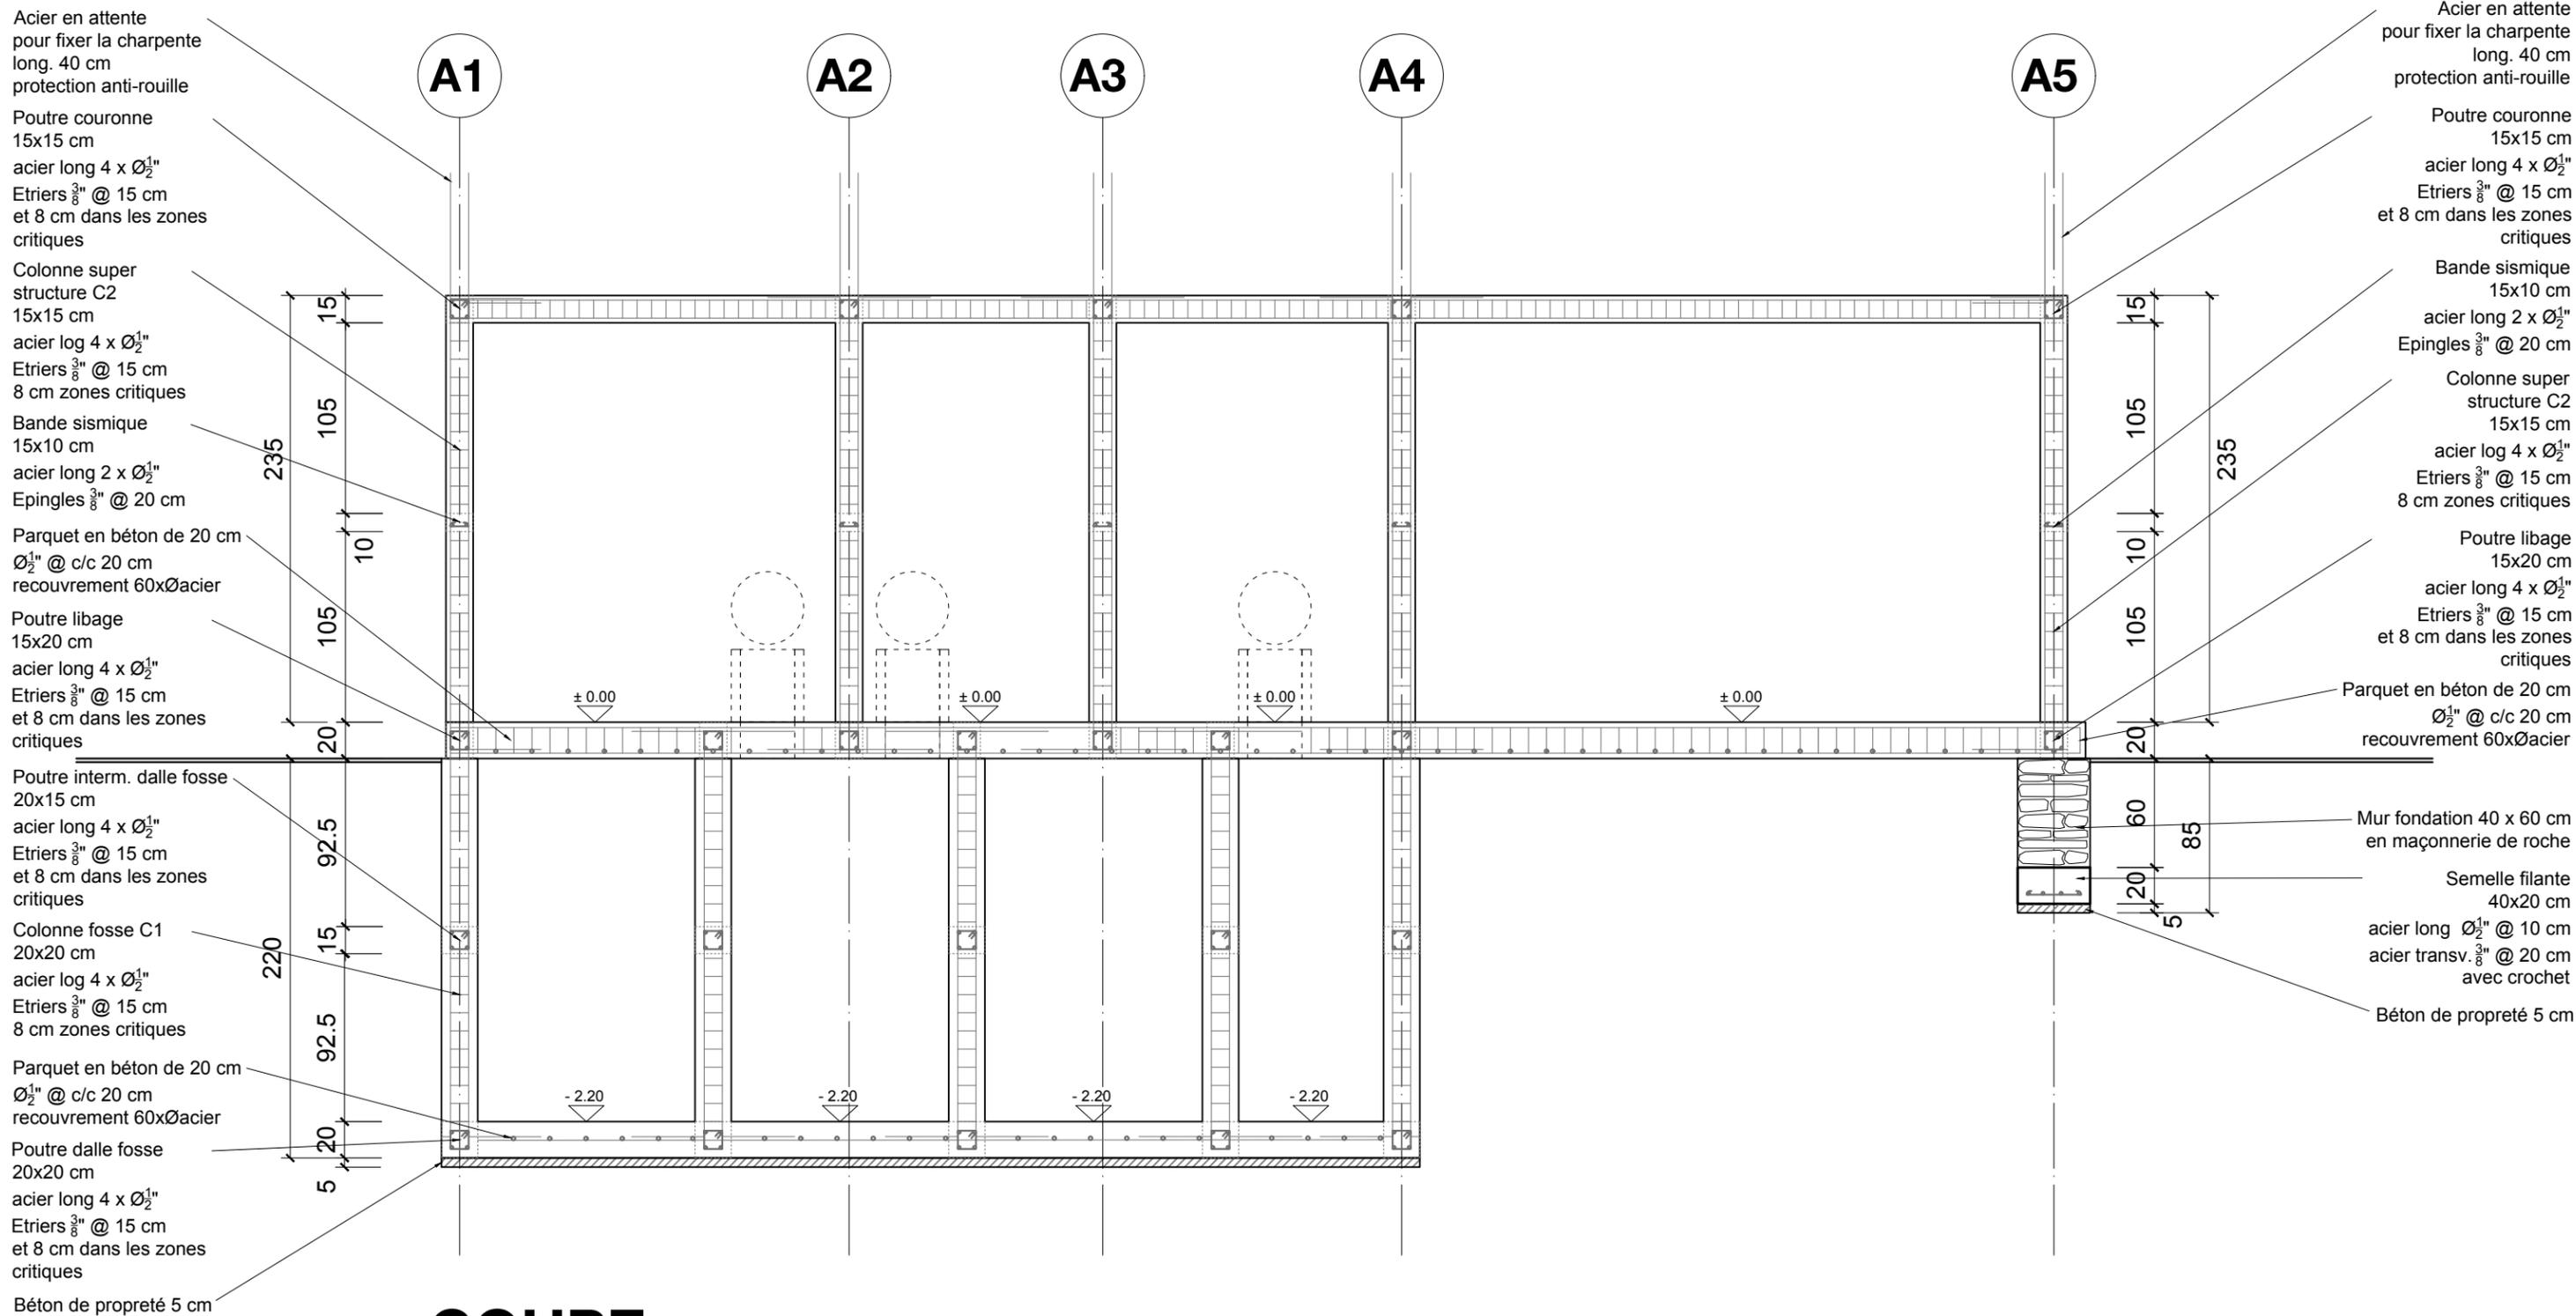

# COUPE


Y-Y

# ABRI 1.0



PLAN TYPE - ABRI	no plan: ABRI-BS-12
PLAN ARCHITECTURE   PHASE D'EXECUTION	date: Port-au-Prince, Mai 2024
MODÈLE : BLOC SANITAIRE	Coupe YY échelle: 1:35 format: 11x17

**A5**

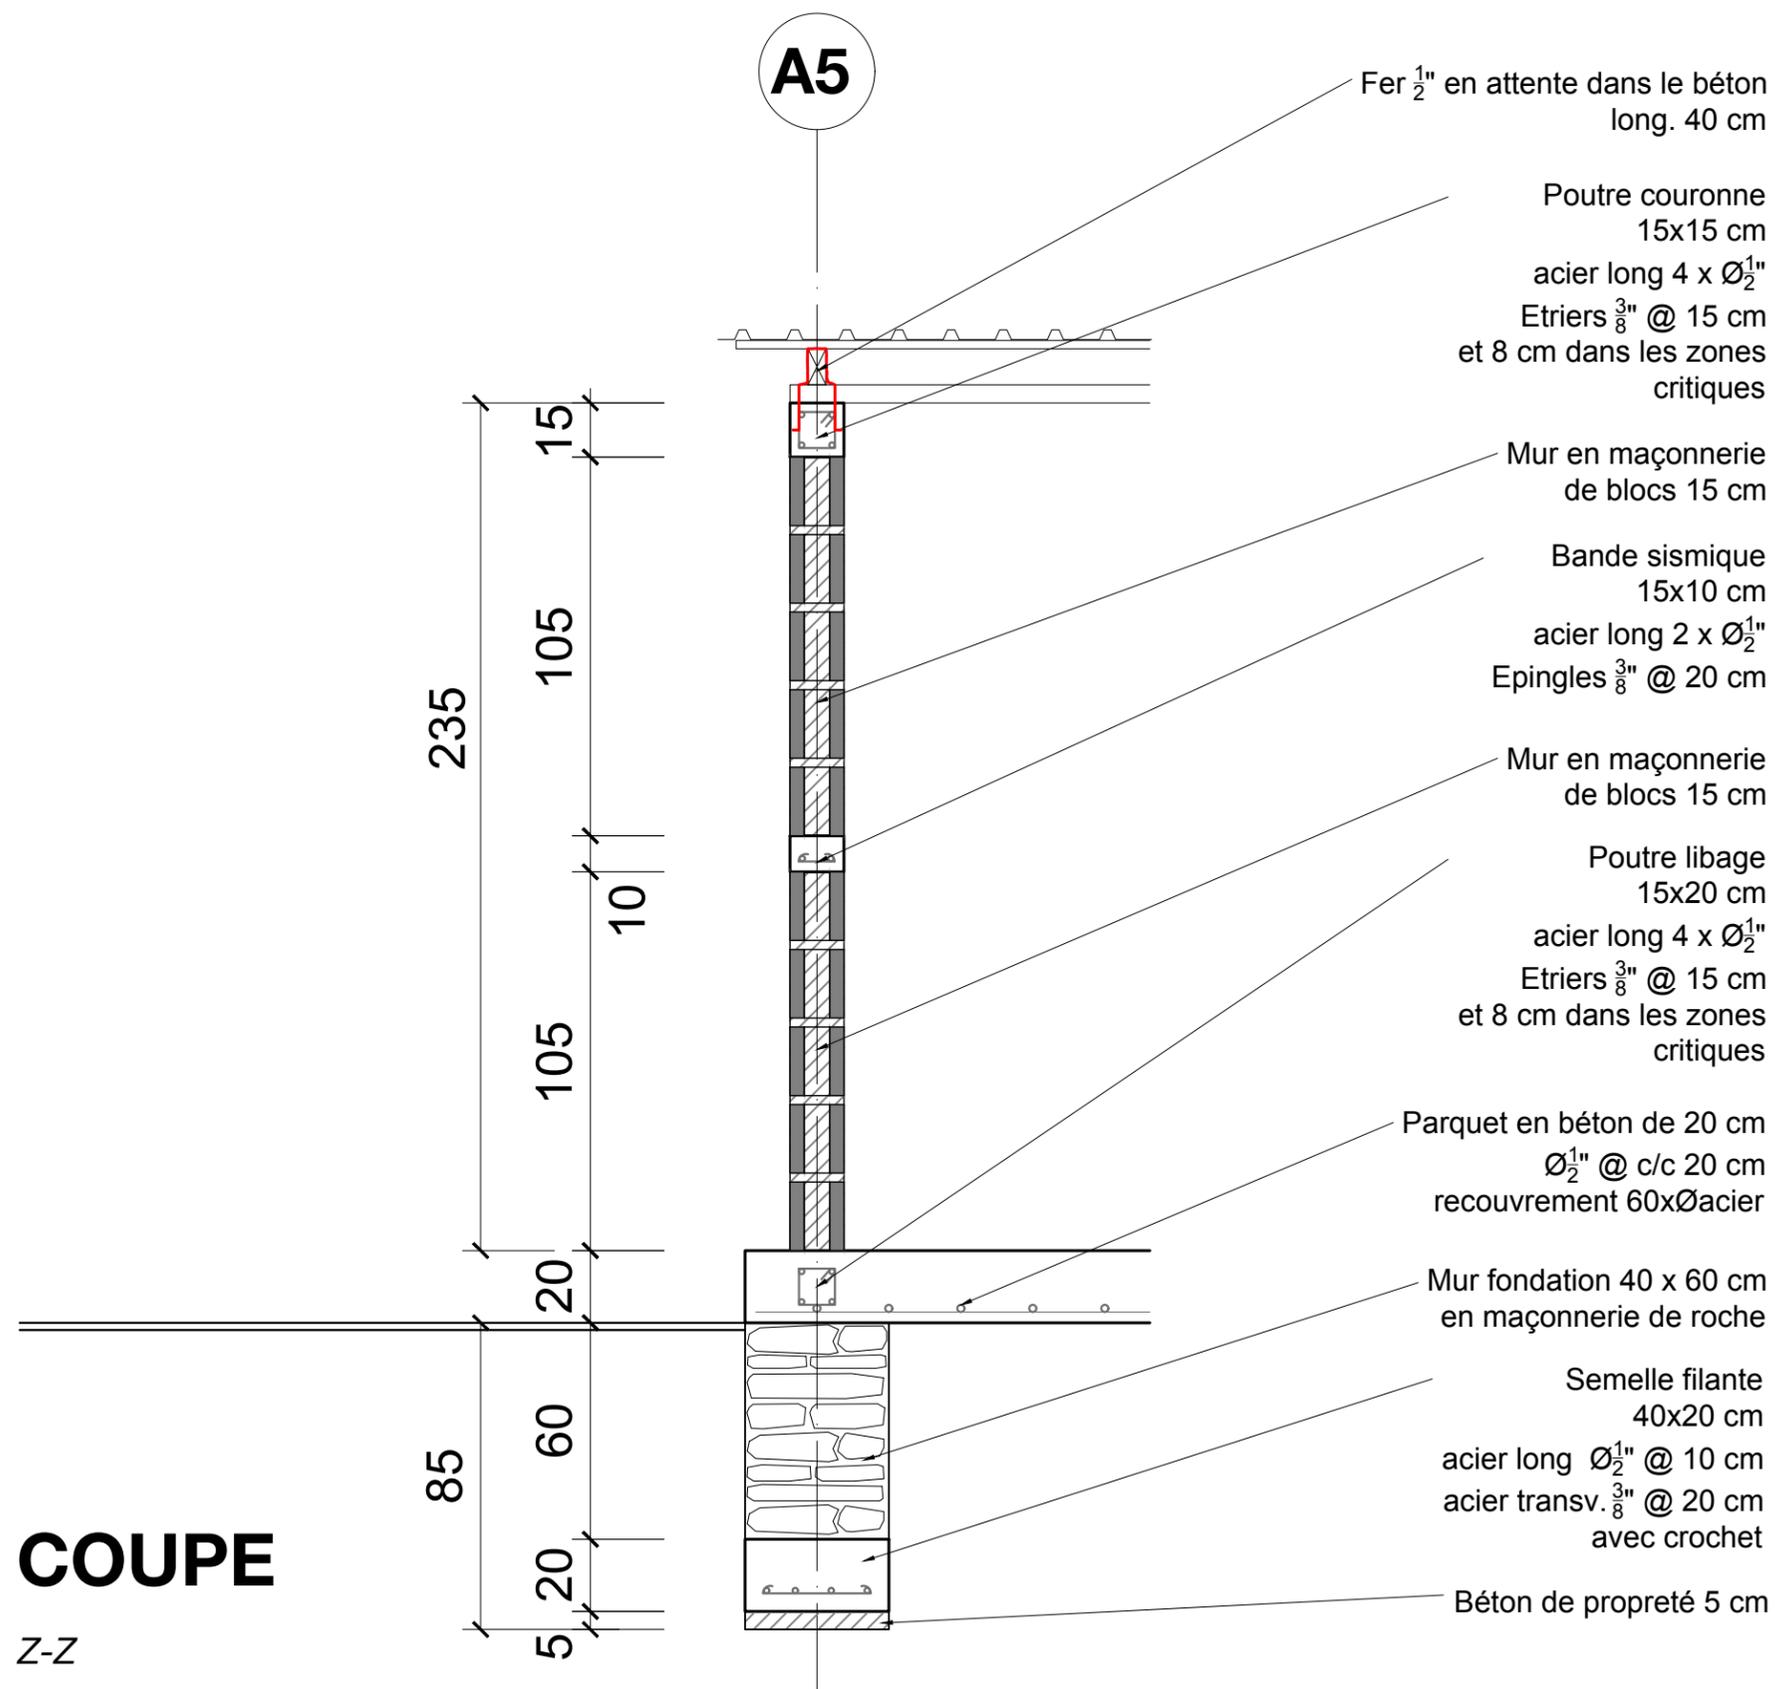


**COUPE**  
Z-Z


**ABRI 1.0**




PLAN TYPE - ABRI	no plan: ABRI-BS-13
PLAN ARCHITECTURE   PHASE D'EXECUTION	date: Port-au-Prince, Mai 2024
MODÈLE : BLOC SANITAIRE	Coupe ZZ
	échelle: 1:20
	format: 11x17

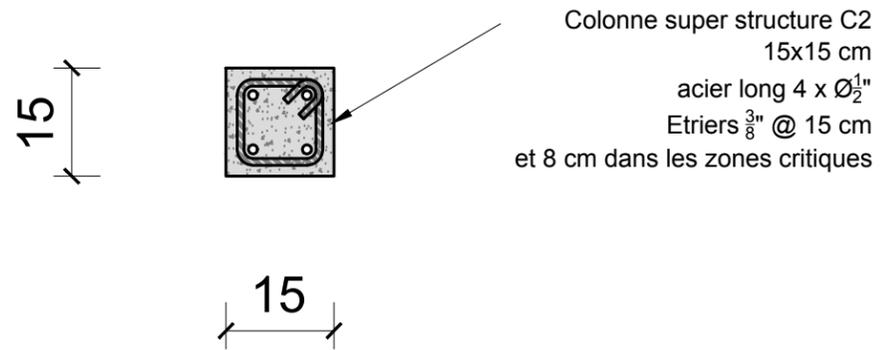


Colonne super structure C2

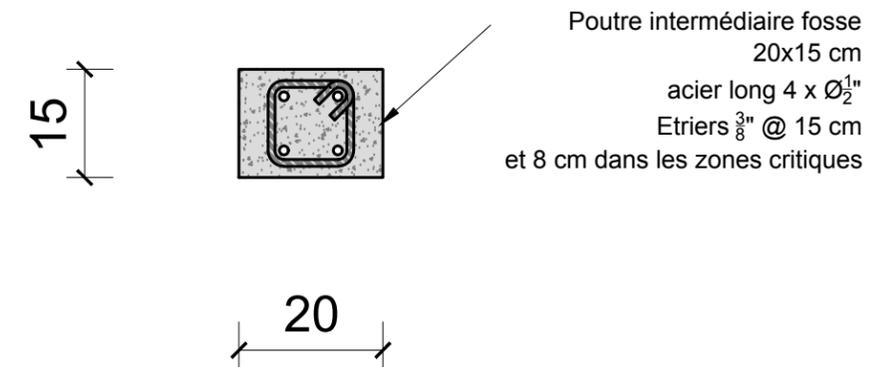

Poutre intermédiaire Fosse

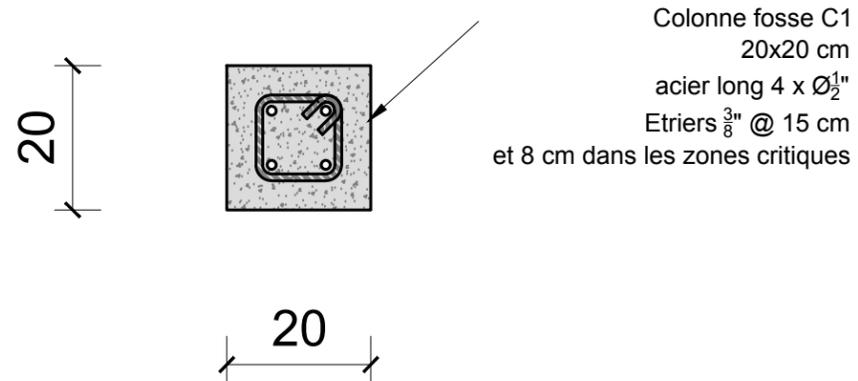


Colonne Fosse C1

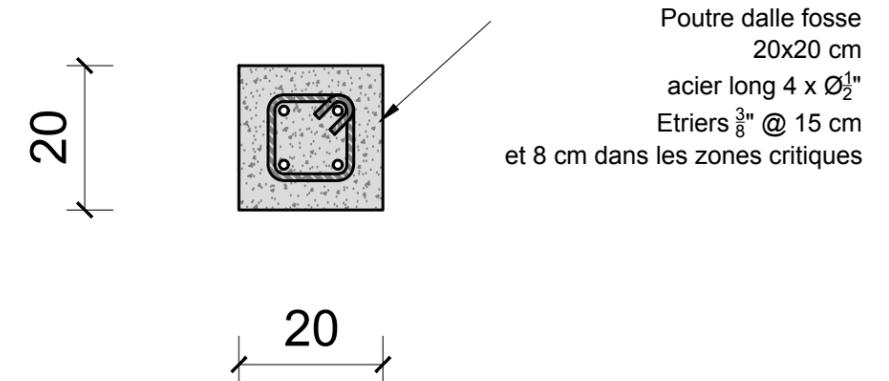


Poutre dalle Fosse


PLAN TYPE - ABRI	no plan: ABRI-BS-14	
PLAN ARCHITECTURE   PHASE D'EXECUTION	date: Port-au-Prince, Mai 2024	
MODÈLE : BLOC SANITAIRE	Ferraillage poutres/colonnes	échelle: 1:10    format: 11x17

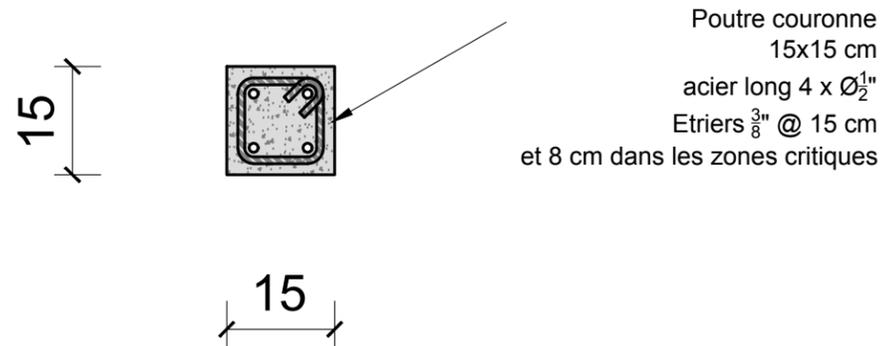

Poutre couronne

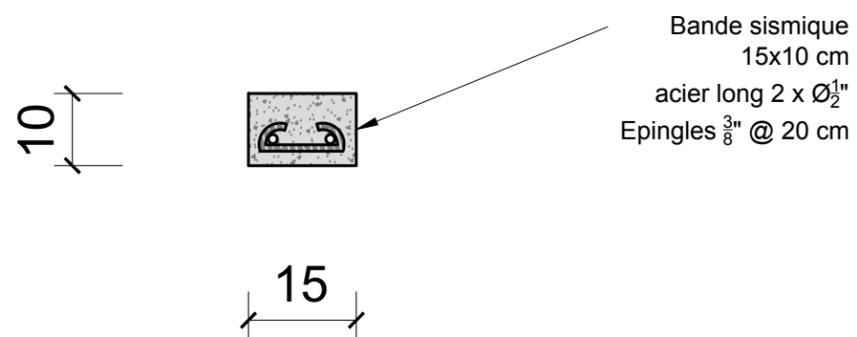

Bande sismique

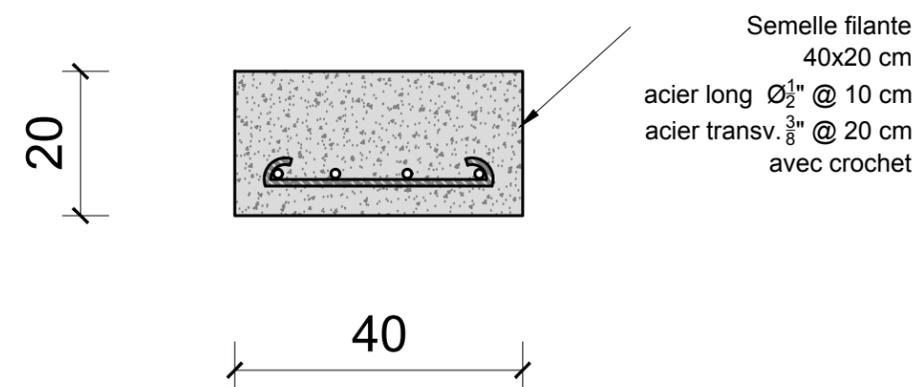


Semelle filante


ABRI 1.0



PLAN TYPE - ABRI	no plan: ABRI-BS-15
PLAN ARCHITECTURE   PHASE D'EXECUTION	date: Port-au-Prince, Mai 2024
MODÈLE : BLOC SANITAIRE	Ferrailage poutres/semelle
	échelle: 1:10
	format: 11x17

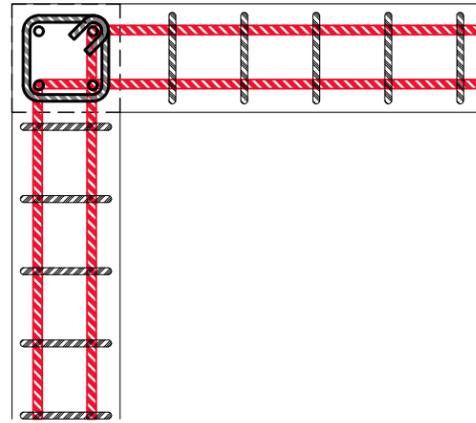

Connexion aux coins  
recouvrement 60xØacier

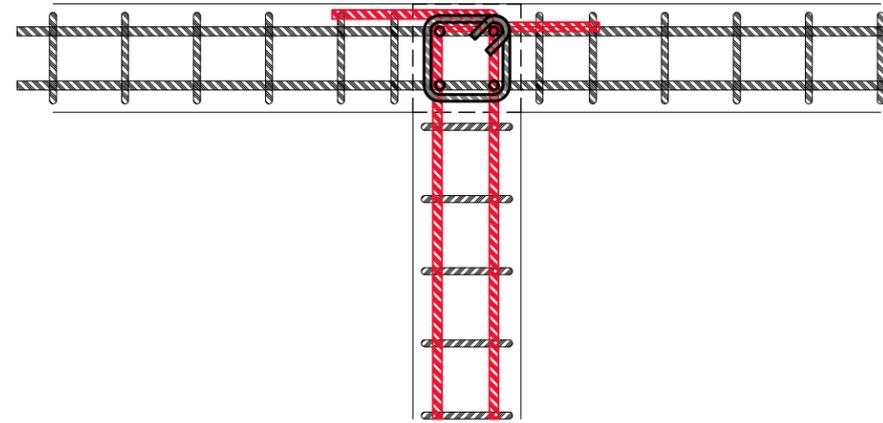


Connexion aux intersections  
recouvrement 60xØacier

ABRI 1.0



PLAN TYPE - ABRI	no plan: ABRI-BS-16	
PLAN ARCHITECTURE   PHASE D'EXECUTION	date: Port-au-Prince, Mai 2024	
MODÈLE : BLOC SANITAIRE	Connexions	échelle: 1:10    format: 11x17

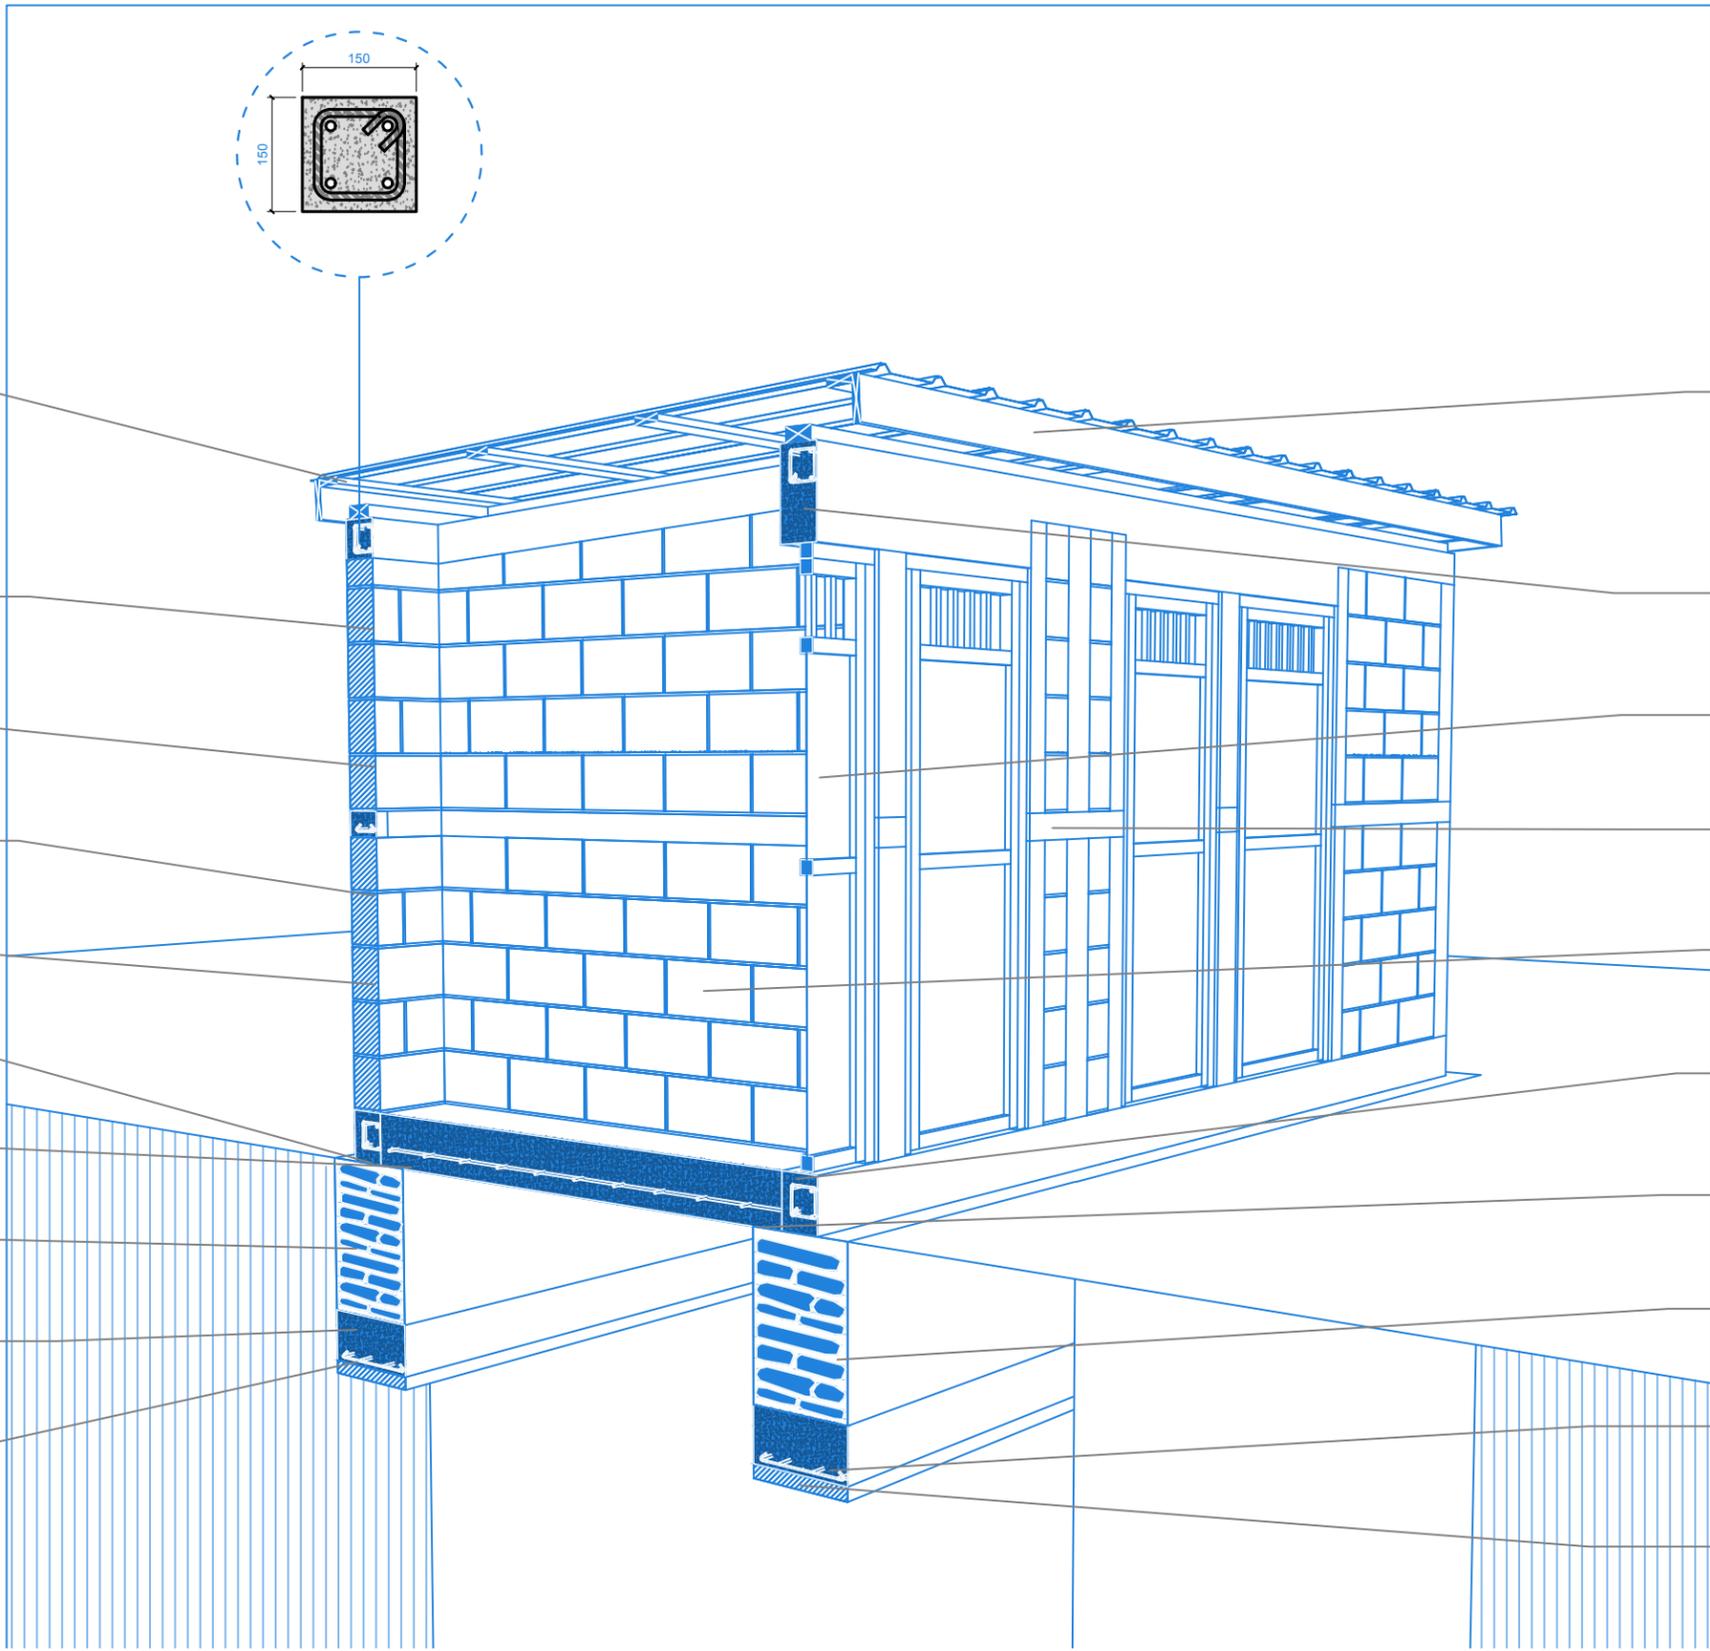

**Toiture**  
 chevrons 2"x4"  
 lattes 2"x4"  
 planche de rive 1"x6"  
 tôles min. 0.6 mm

**Poutre couronne**  
 15x15 cm

**Mur en bloc**  
 15 cm

**Bande sismique**  
 10x15 cm

**Mur en bloc**  
 15 cm

**Poutre libage**  
 15x20 cm

**Parquet béton**  
 20 cm

**Mur fondation**  
 60x40 cm

**Semelle fondation**  
 20x40 cm

**Béton propre**  
 5 cm

**Toiture**  
 chevrons 2"x4"  
 lattes 2"x4"  
 planche de rive 1"x6"  
 tôles min. 0.6 mm

**Poutre couronne**  
 15x15 cm

**Porte métallique**  
 profilé 2"x2"

**Bande sismique**  
 10x15 cm

**Mur en bloc**  
 15 cm

**Poutre libage**  
 15x20 cm

**Parquet béton**  
 20 cm

**Mur fondation**  
 60x40 cm

**Semelle fondation**  
 20x40 cm

**Béton de propre**  
 5 cm

**ABRI 1.0**



PLAN TYPE - ABRI	no plan: ABRI-BS-17	
PLAN ARCHITECTURE   PHASE D'EXECUTION	date: Port-au-Prince, Mai 2024	
MODÈLE : BLOC SANITAIRE	Isometrie	échelle: format: 11x17

**Toiture**  
chevrons 2"x4"  
lattes 2"x4"  
planche de rive 1"x6"  
tôles min. 0.6 mm

**Poutre couronne**  
15x15 cm

**Mur super structure en bloc**  
15 cm

**Bande sismique**  
10x15 cm

**Porte métallique**  
profilé 2"x2"

**Poutre libage**  
20x20 cm

**Mur fosse en bloc**  
20 cm

**Poutre interm. fosse**  
20x15 cm

**Mur fosse en bloc**  
20 cm

**Poutre dalle fosse**  
20x20 cm

**Dalle fosse en béton**  
20 cm

**Béton de propreté**  
5 cm

**Toiture**  
chevrons 2"x4"  
lattes 2"x4"  
planche de rive 1"x6"  
tôles min. 0.6 mm

**Poutre couronne**  
15x15 cm

**Mur super structure en bloc**  
15 cm

**Bande sismique**  
10x15 cm

**Mur super structure en bloc**  
15 cm

**Poutre libage**  
20x20 cm

**Mur fosse en bloc**  
20 cm

**Poutre interm. fosse**  
20x15 cm

**Mur fosse en bloc**  
20 cm

**Poutre dalle fosse**  
20x20 cm

**Dalle fosse en béton**  
20 cm

**Béton de propreté**  
5 cm

**ABRI 1.0**



PLAN TYPE - ABRI

PLAN ARCHITECTURE | PHASE D'EXECUTION

MODÈLE : BLOC SANITAIRE

no plan: ABRI-BS-18

date: Port-au-Prince, Mai 2024

Isometrie

échelle:

format: 11x17