

ABRRI 2.0

DOSSIER
DE PLAN SITUATION
DETAILS DE CONSTRUCTION


ABRI PROTECTION COMMUNAUTAIRE

GRAND DESPAS
LADJE

MAI 2024

GRAND DESPAS

Le projet Grand Despas construit en 2023, situé dans la 2e section communale des Coteaux (18°13'15.10"N, 74°1'20.30"O), abrite un "abri de protection communautaire" spécialement conçu pour desservir la population dans un rayon de 1 à 1.5 km. Avec une capacité de 3 x 64m², cet abri offre un espace vital crucial pendant les urgences, accueillant jusqu'à 639 personnes en position debout, 96 personnes en position assise, et 63 personnes en position couchée. Les maisons en bois cliss ou maçonné avec des toits en tôle ondulée caractérisent le paysage architectural local. Un établissement scolaire en très mauvais état et une église au bord de la rivière sont les seules structures aux alentours pouvant servir d'abri en cas de catastrophe naturelle. Malgré les risques élevés liés à l'inondation, aux glissements de terrain, au cyclone, et au tremblement de terre, les mesures de protection ont été mises en place pour renforcer la résilience de cet abri crucial.

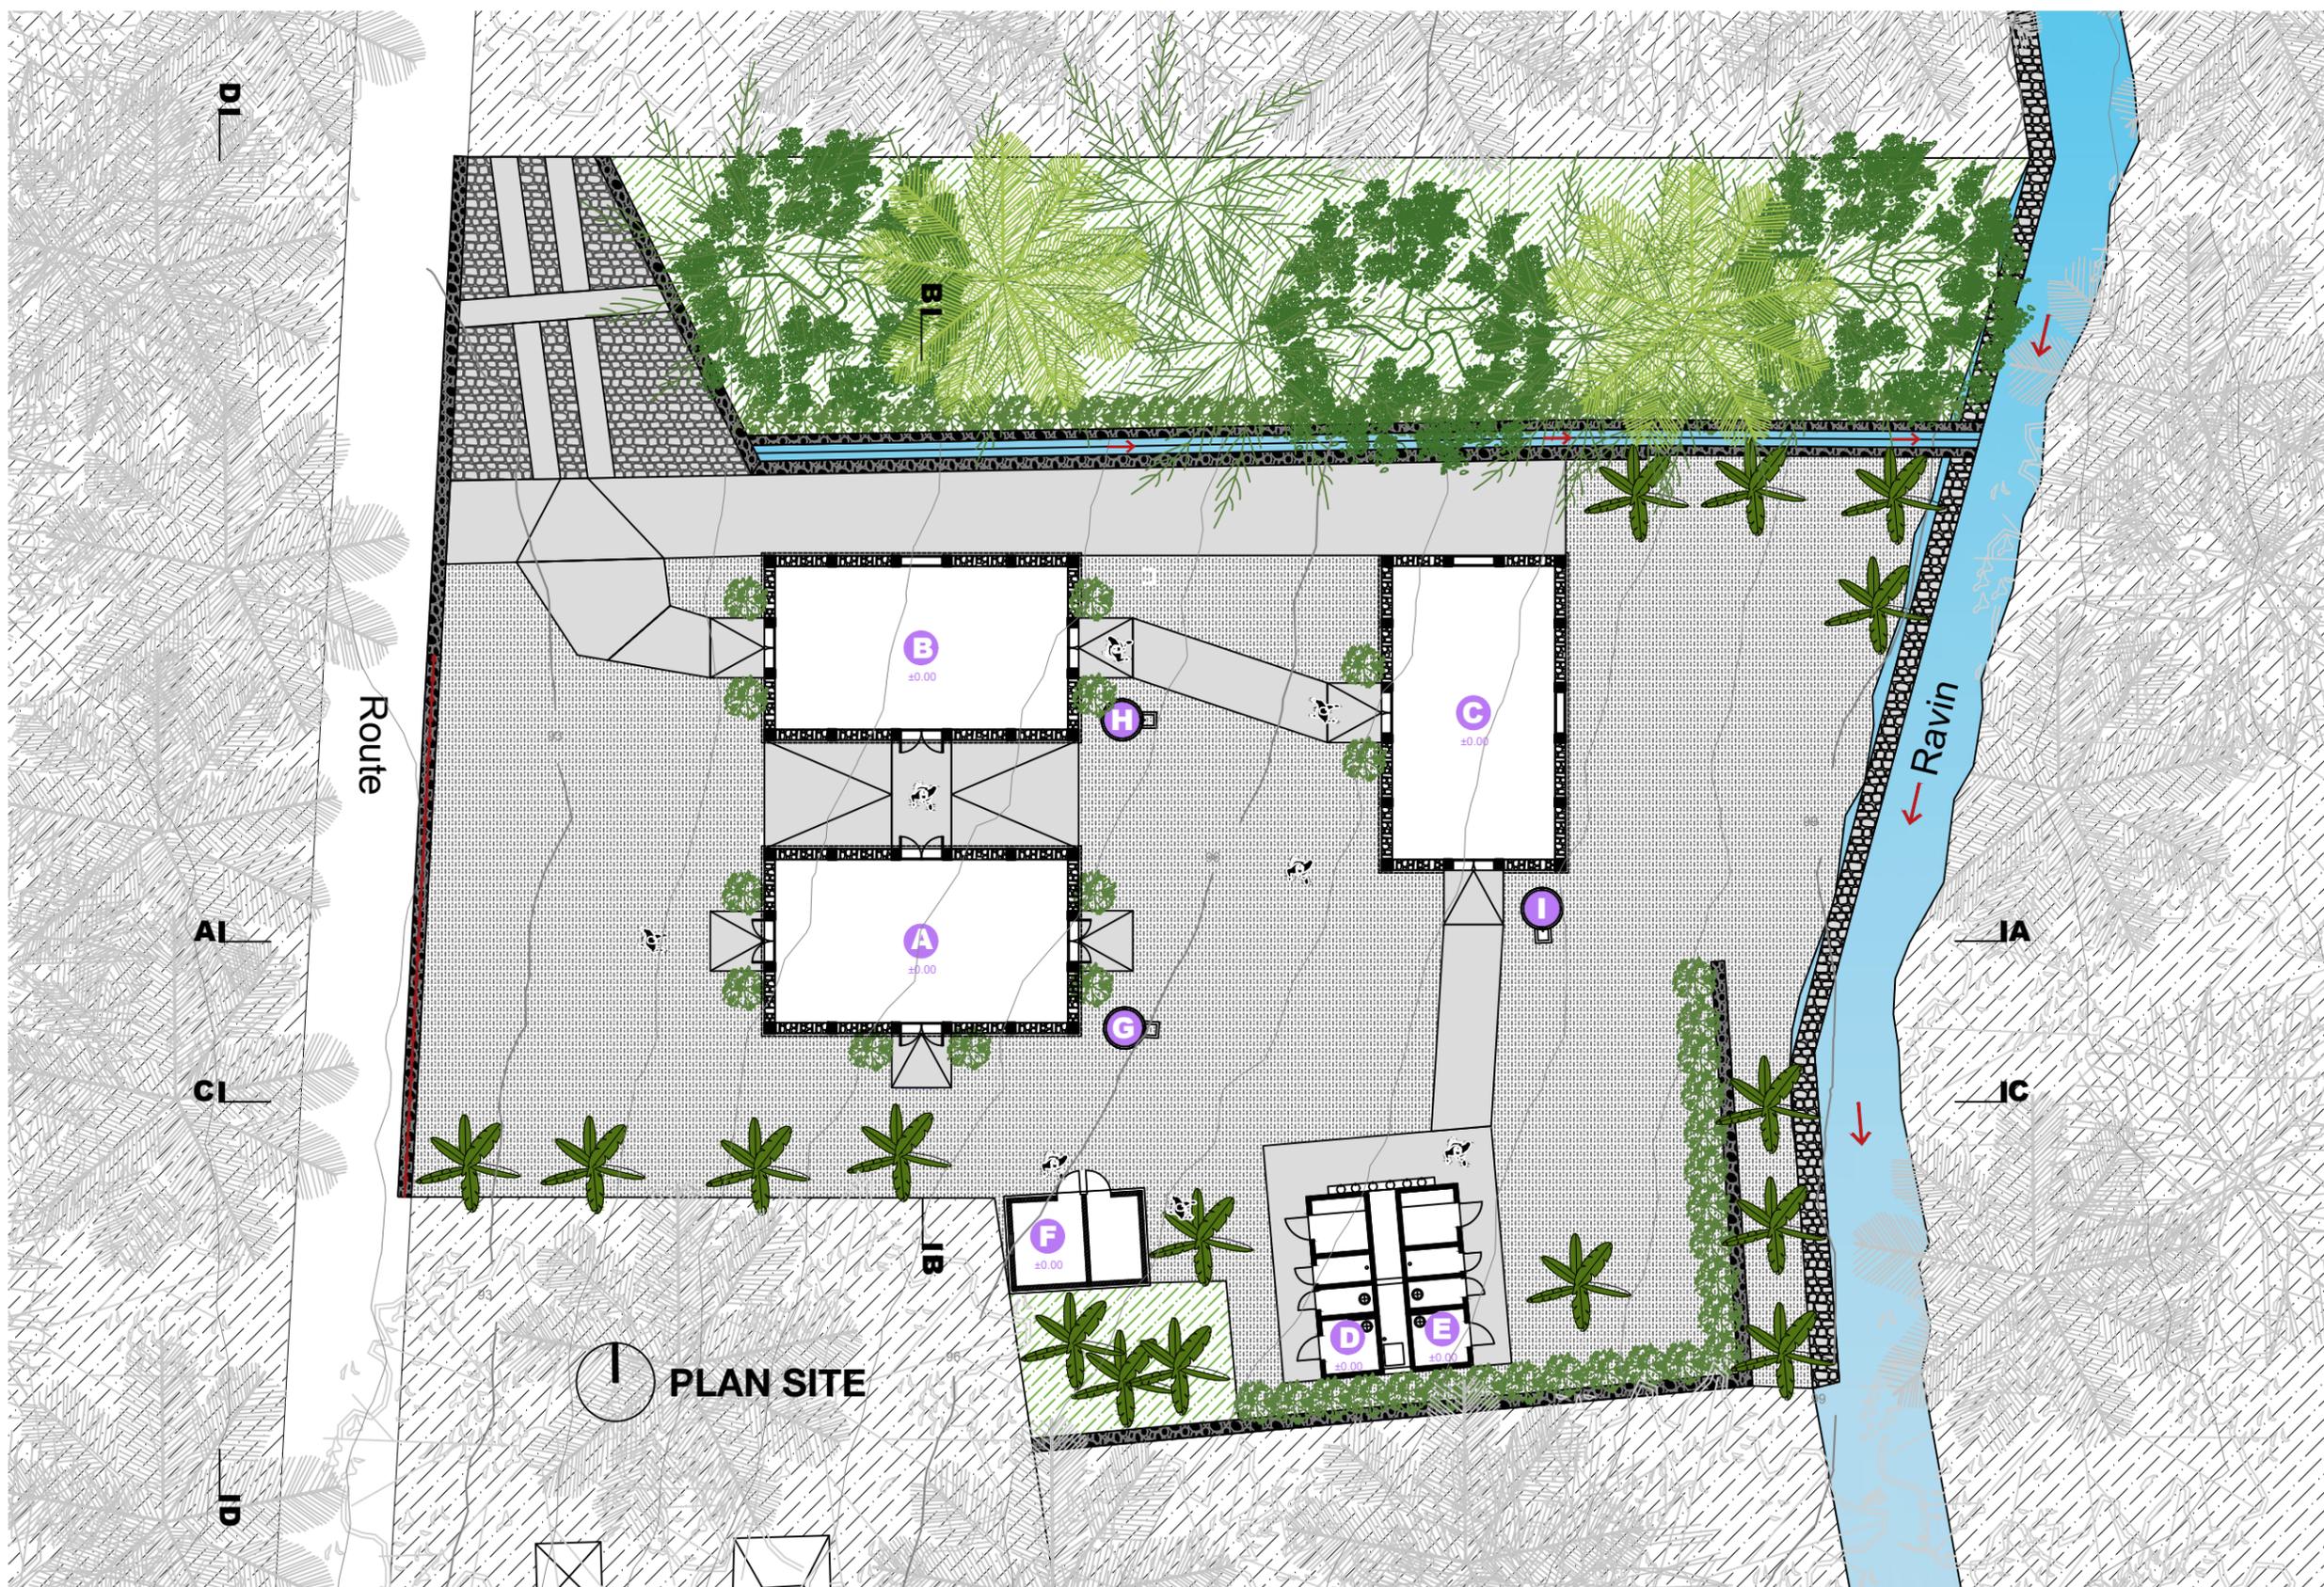

- A** Abri 2.0 - 64 m²
- B** Abri 2.0 - 64 m²
- C** Abri 2.0 - 64 m²
- D** Bloc sanitaire fille - 13 m²
- E** Bloc sanitaire garçon - 13 m²
- F** Dépôt - 15 m²
- G** Citerne 1 - 1100 Gal
- H** Citerne 2 - 1100 Gal
- I** Citerne 3 - 1100 Gal

- Zone circulation (gravier)
- Béton
- Zone hors-projet
- Terrain naturel (projet)
- Mur roche / Gabion
- Eau (ravin/canal principal)
- Abre existant/arbre projet

ABRI 2.0

GRAND DESPAS



PLAN TYPE - ABRI

PLAN ARCHITECTURE | PHASE D'EXECUTION

MODÈLE : 2.0


no plan: A2.0-GD-01

date: Port-au-Prince, Mai 2024

Plan site

échelle: 1:250

format: 11x17

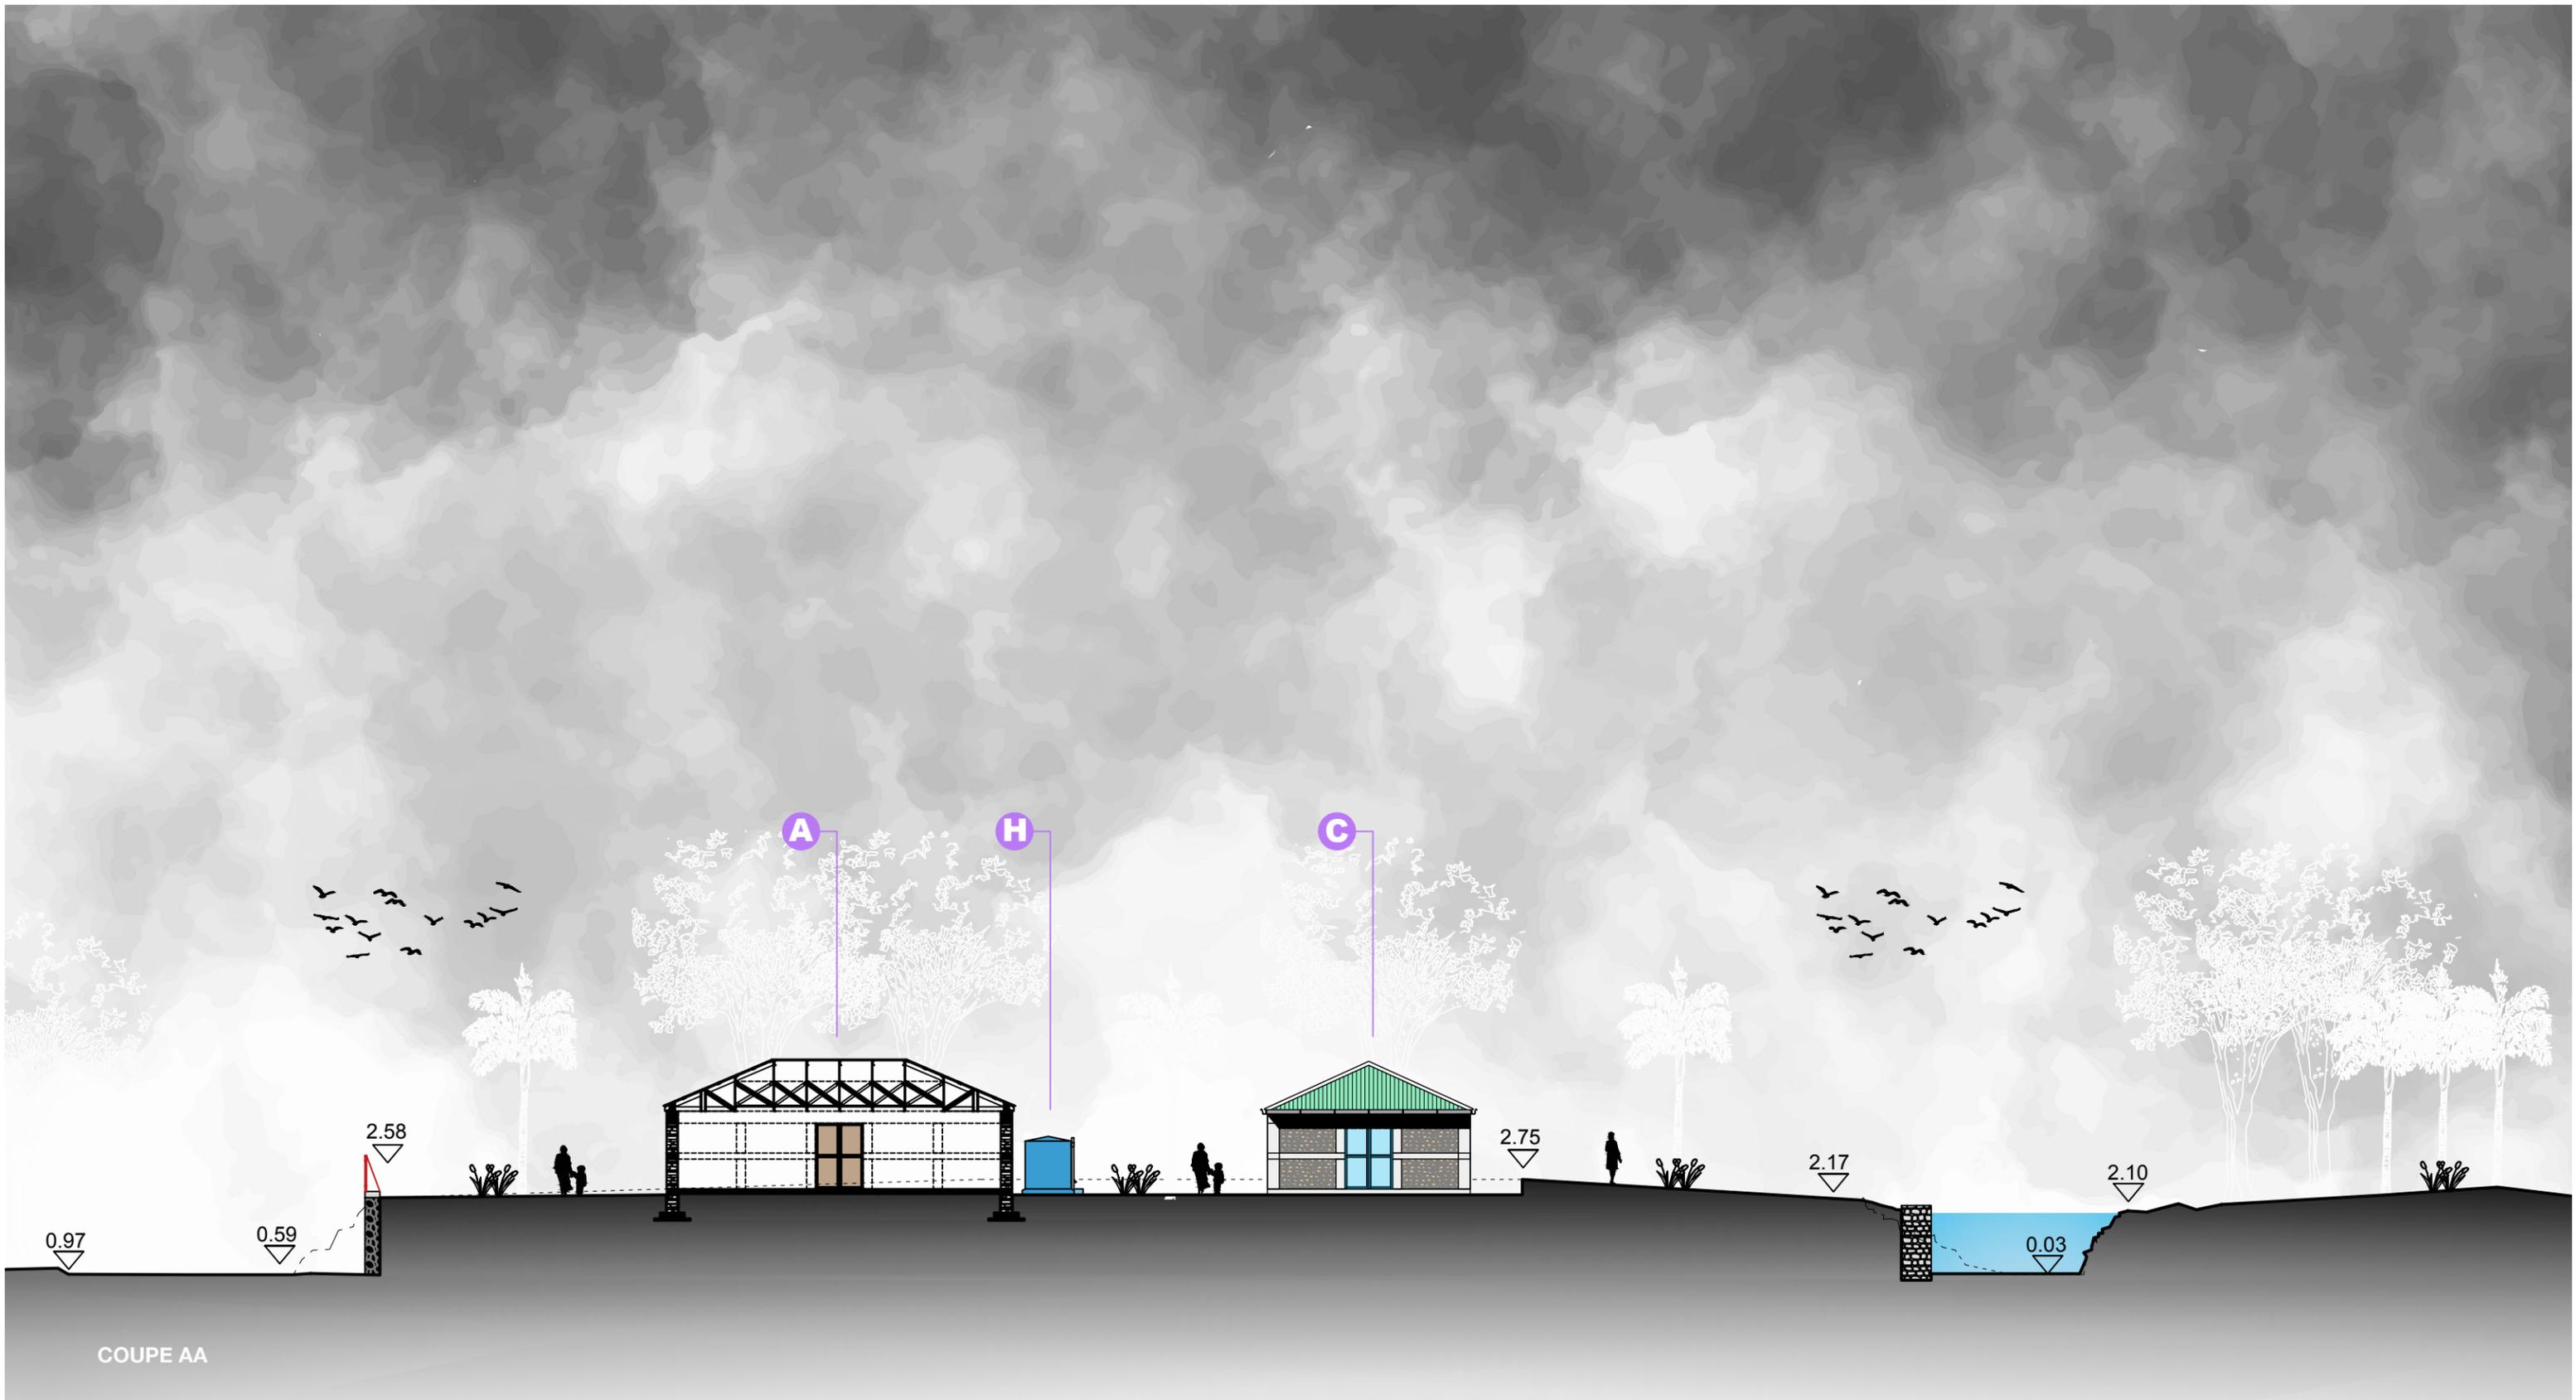


COUPE AA

ABRI 2.0

GRAND ESPAS



PLAN TYPE - ABRI	no plan: A2.0-GD-02
PLAN ARCHITECTURE PHASE D'EXECUTION	date: Port-au-Prince, Mai 2024
MODÈLE : 1.0	Coupe AA
	échelle: 1:200
	format: 11x17

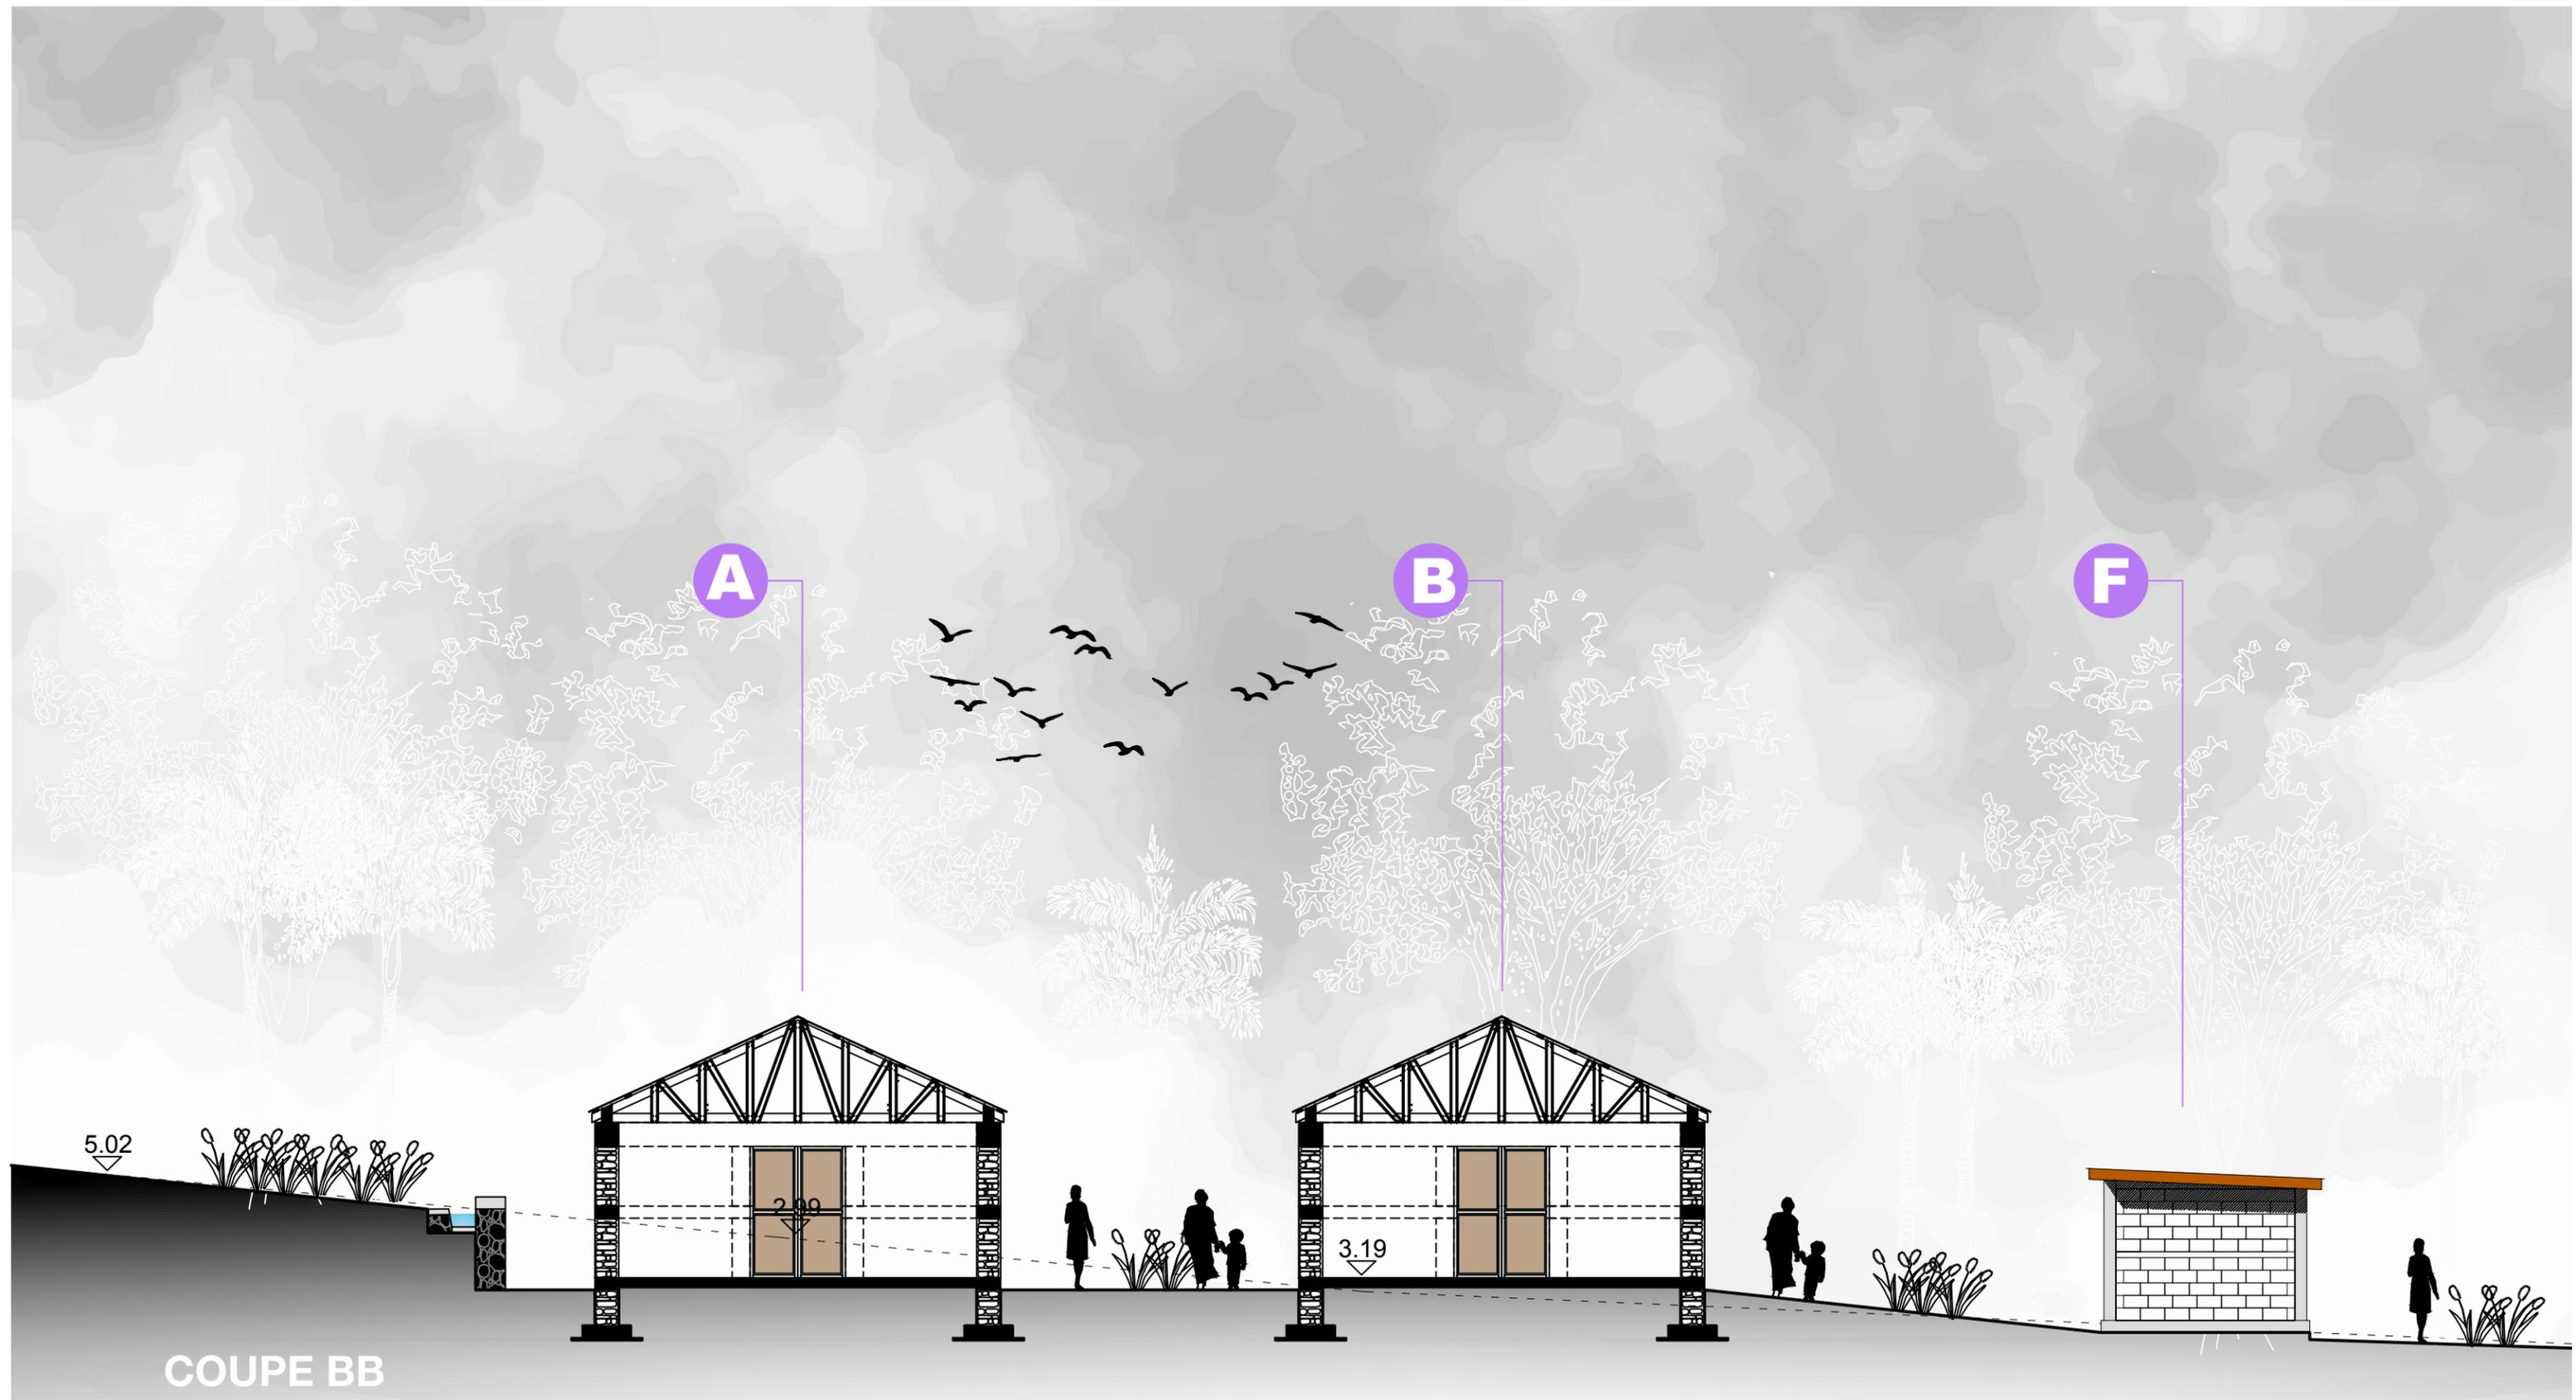


COUPE BB

ABRI 2.0

GRAND ESPAS



PLAN TYPE - ABRI		no plan: A2.0-GD-03	
PLAN ARCHITECTURE PHASE D'EXECUTION		date: Port-au-Prince, Mai 2024	
MODÈLE : 1.0	Coupe BB	échelle: 1:100	format: 11x17

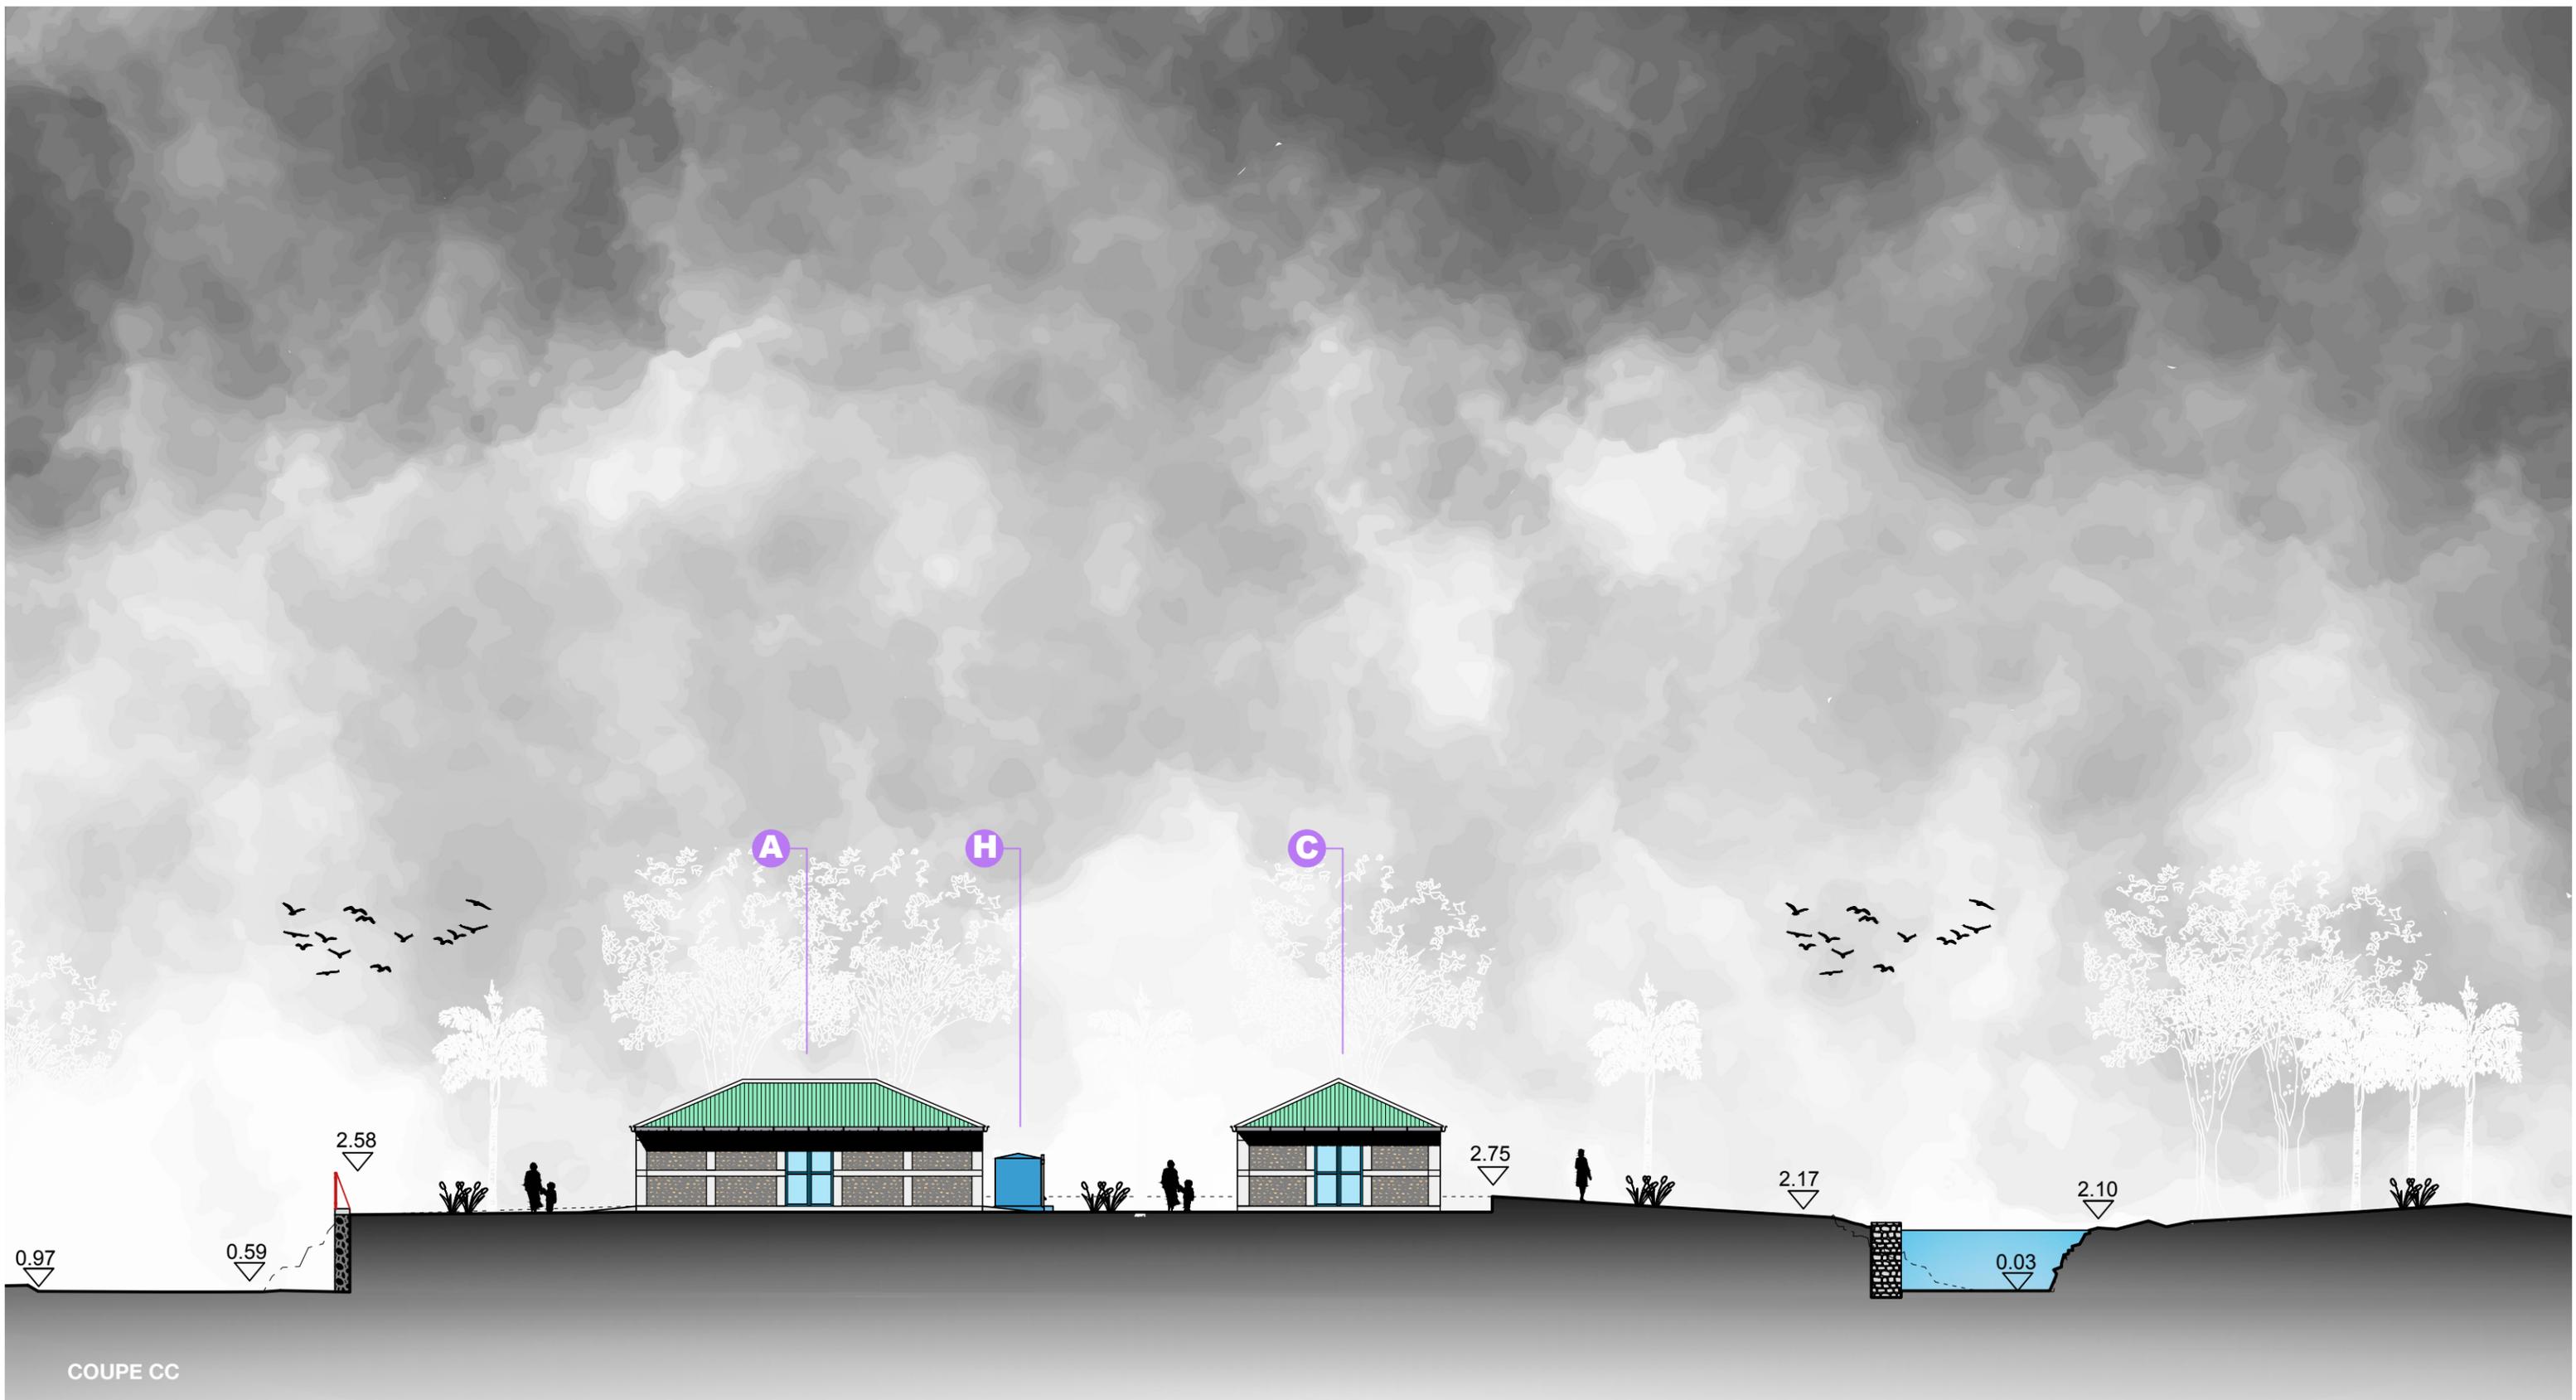


COUPE CC

ABRI 2.0

GRAND ESPAS



PLAN TYPE - ABRI	no plan: A2.0-GD-04	
PLAN ARCHITECTURE PHASE D'EXECUTION	date: Port-au-Prince, Mai 2024	
MODÈLE : 1.0	Coupe CC	échelle: 1:200 format: 11x17

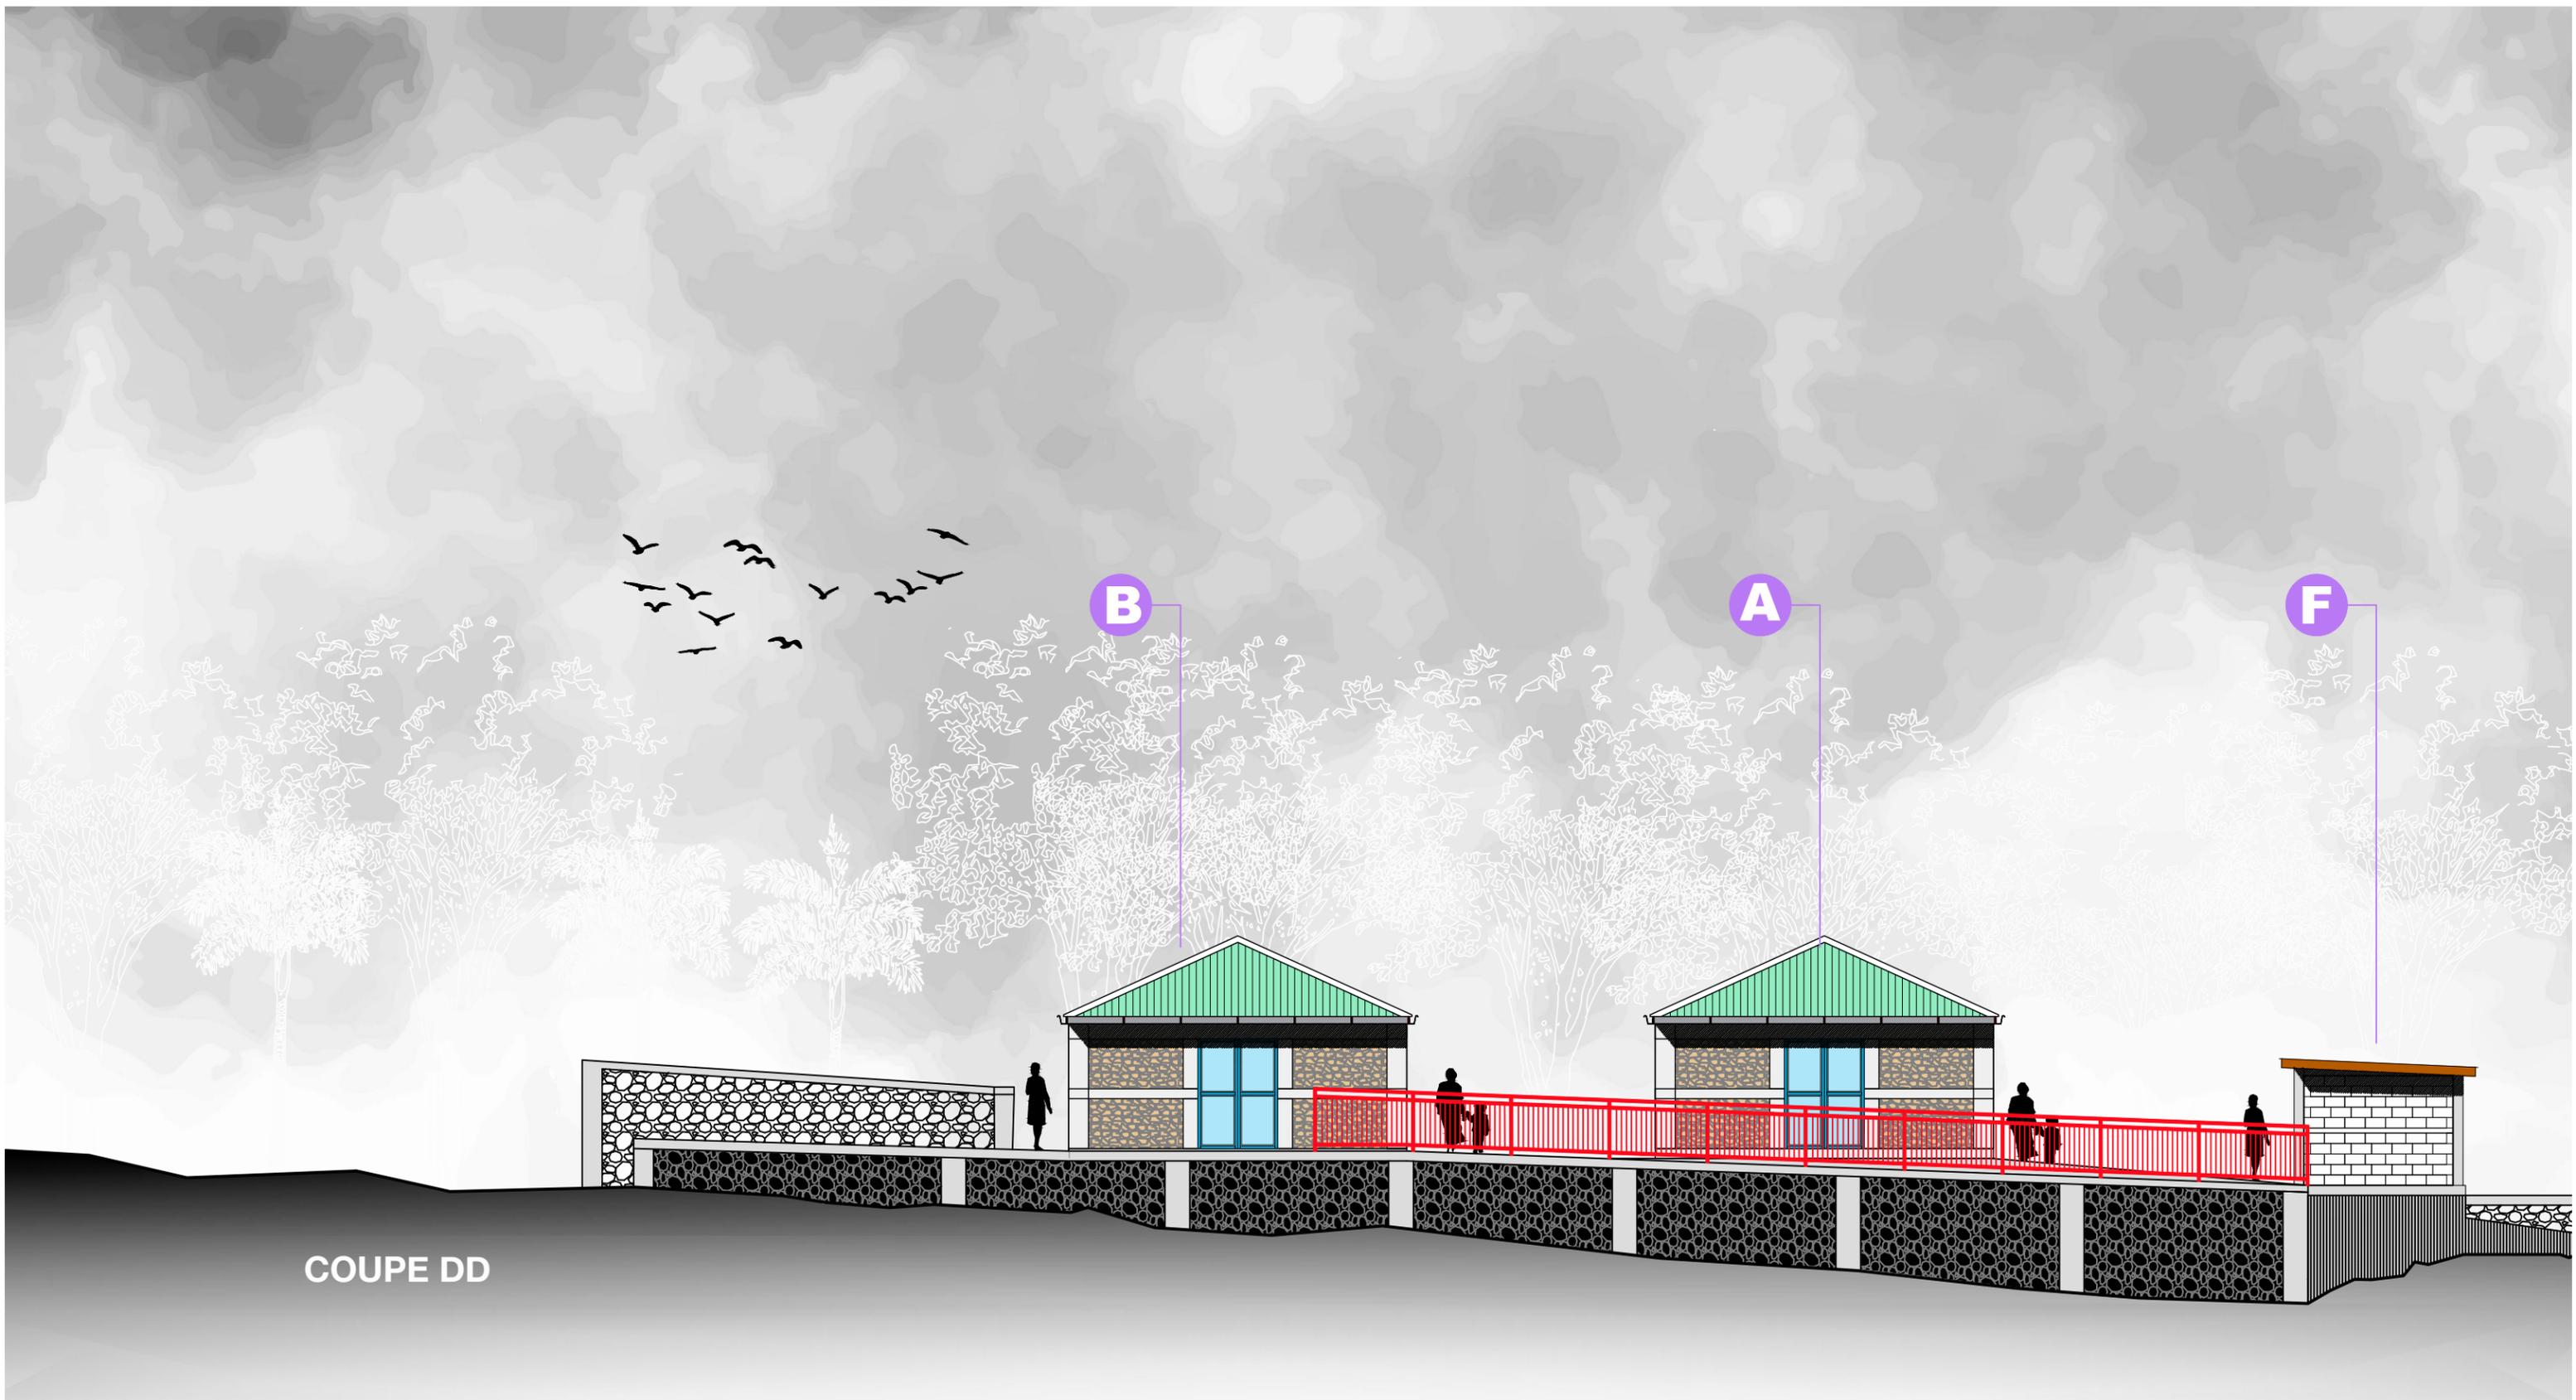

COUPE DD

ABRI 2.0

GRAND ESPAS



PLAN TYPE - ABRI	no plan: A2.0-GD-05
PLAN ARCHITECTURE PHASE D'EXECUTION	date: Port-au-Prince, Mai 2024
MODÈLE : 1.0	Coupe DD échelle: 1:120 format: 11x17

LADJÈ

Construit en 2023, situé dans la 3e section communale de Roche à Bateau (18°13'33.50"N, 73°58'77.10"O), le projet Abri-Ladjè abrite un "abri de protection communautaire" destiné à servir la population dans un rayon de 1 à 1.5 km. Cet abri, d'une capacité de 2 x 64m2, offre un espace vital crucial pendant les urgences, accueillant jusqu'à 426 personnes en position debout, 64 personnes en position assise, et 42 personnes en position couchée. Les maisons en bois clissé ou maçonné avec des toits en tôle ondulée caractérisent le paysage architectural local. À proximité de l'abri, une école temporaire construite en maçonnerie et plywood contribue également à la résilience de la communauté. Malgré les risques élevés de cyclone, de tremblement de terre et d'épidémies, cet abri est stratégiquement situé pour minimiser les risques d'inondation et d'éboulement, renforçant ainsi la sécurité des habitants de Ladjè.



- A Abri 2.0 - 64 m2
 - B Abri 2.0 - 64 m2
 - C Bloc sanitaire fille - 13 m2
 - D Bloc sanitaire garçon - 13 m2
 - E Dépôt - 15 m2
 - F Citerne 1 - 1100 Gal
 - G Citerne 2 - 1100 Gal
 - H Zone déchets solides - 3 m2
- Zone circulation (gravier)
 - Béton
 - Zone hors-projet
 - Terrain naturel (projet)
 - Mur roche
 - Eau (canal principal)
 - Abre existant/arbre projet
 - Canal intermédiaire

PLAN SITE

ABRI 2.0

LADJÈ



PLAN TYPE - ABRI	no plan: A2.0-LD-01	
PLAN ARCHITECTURE PHASE D'EXECUTION	date: Port-au-Prince, Mars 2024	
MODÈLE : 2.0	Plan site	échelle: 1:250 format: 11x17




COUPE AA

ABRI 2.0

LADJIE



PLAN TYPE - ABRI	no plan: A2.0-LD-02	
PLAN ARCHITECTURE PHASE D'EXECUTION	date: Port-au-Prince, Mars 2024	
MODÈLE : 2.0	Coupe AA	échelle: 1:150 format: 11x17

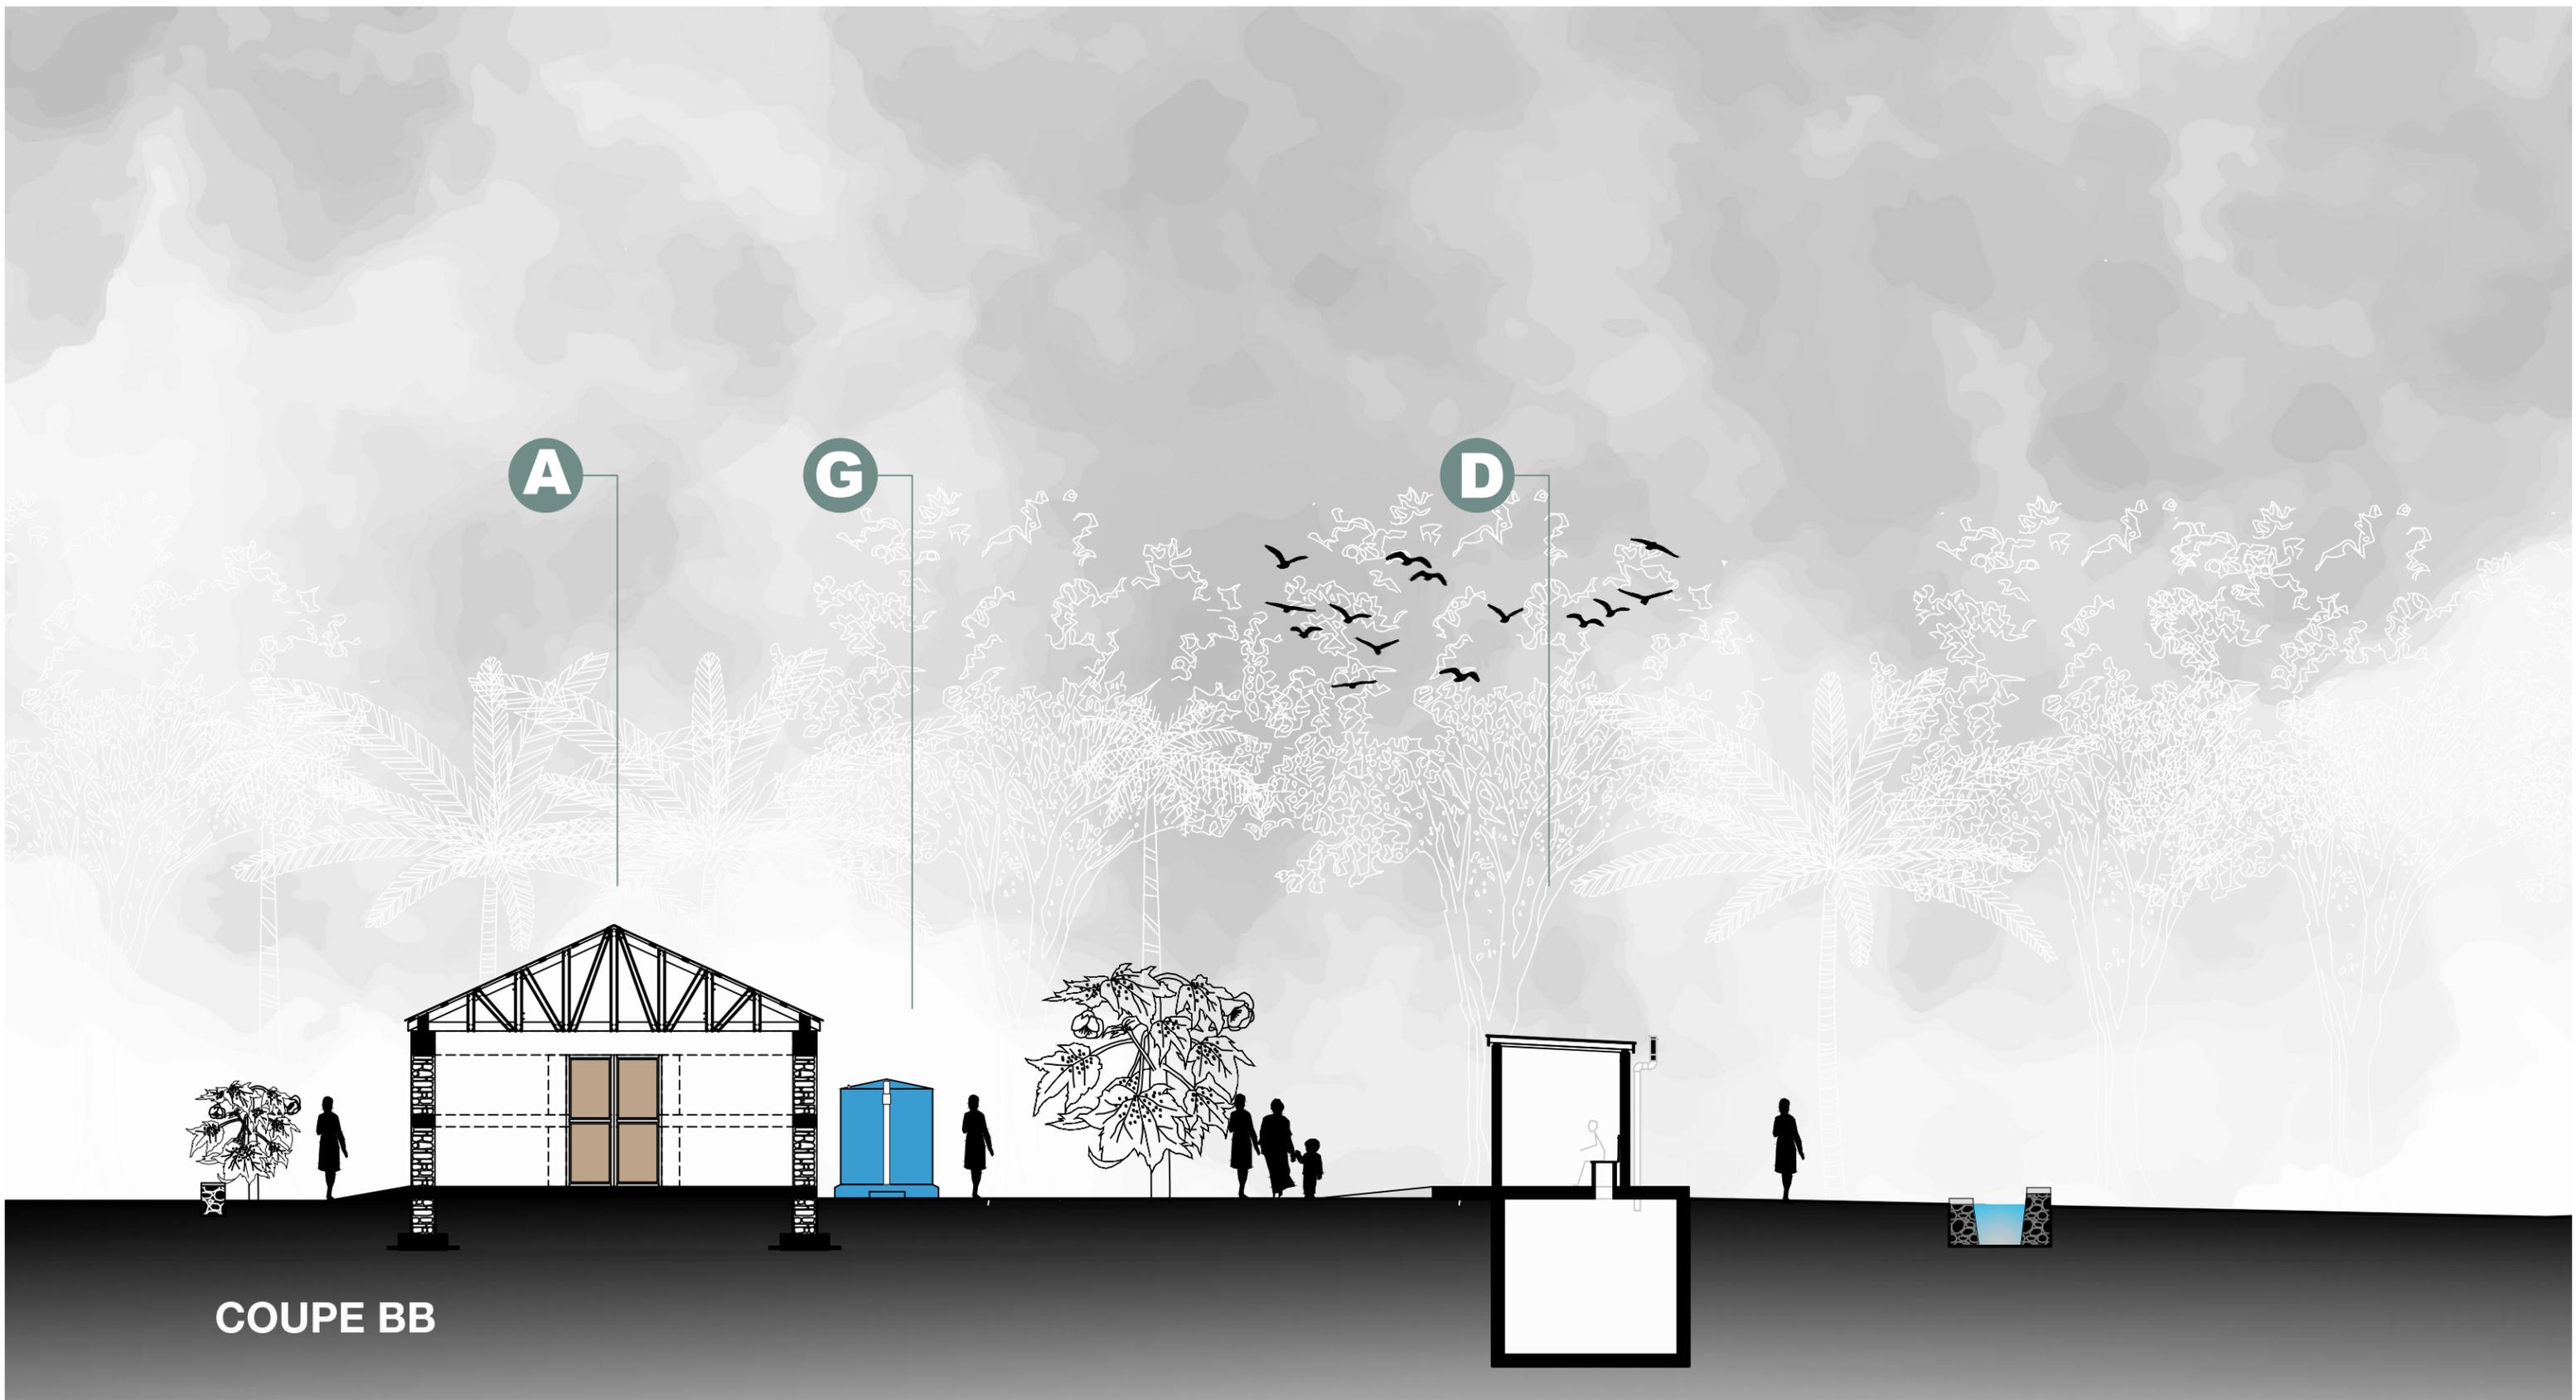


COUPE BB

ABRI 2.0

LADJIE



PLAN TYPE - ABRI	no plan: A2.0-LD-03	
PLAN ARCHITECTURE PHASE D'EXECUTION	date: Port-au-Prince, Mars 2024	
MODÈLE : 2.0	Coupe BB	échelle: 1:100 format: 11x17

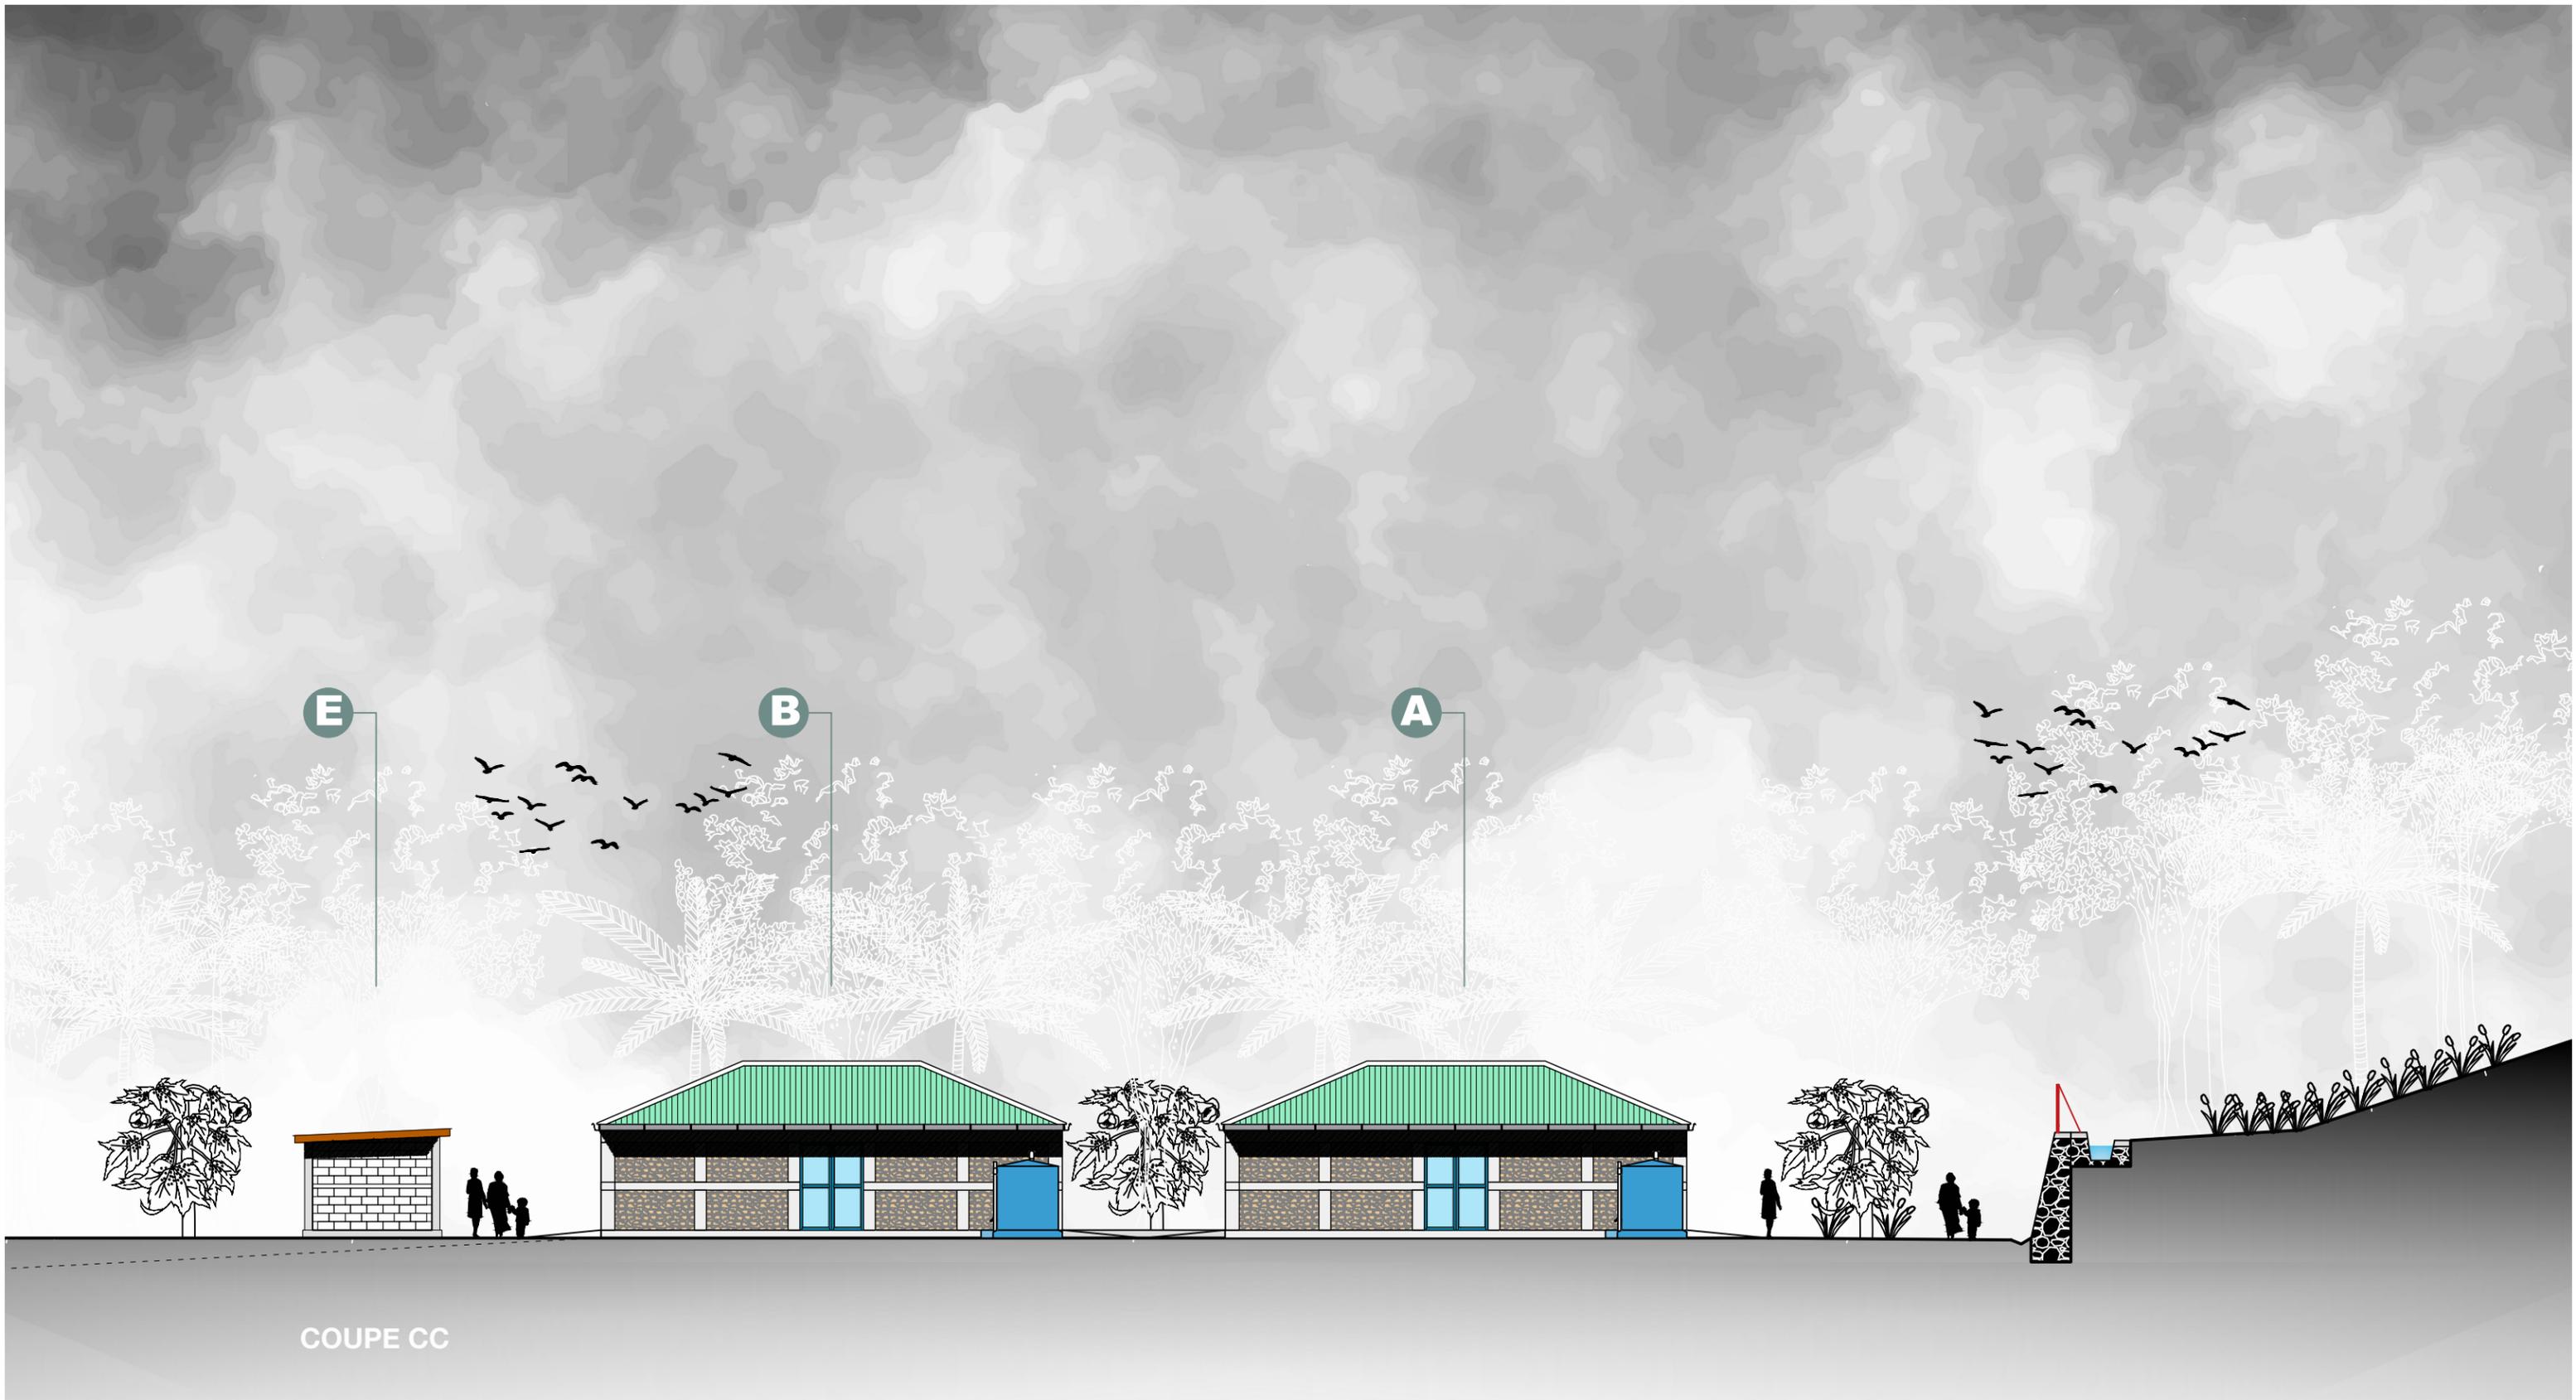

COUPE CC

ABRI 2.0

LADJIE



PLAN TYPE - ABRI		no plan: A2.0-LD-04	
PLAN ARCHITECTURE PHASE D'EXECUTION		date: Port-au-Prince, Mars 2024	
MODÈLE : 2.0	Coupe CC	échelle: 1:150	format: 11x17



COUPE DD

ABRI 2.0

LADJIE



PLAN TYPE - ABRI	no plan: A2.0-LD-05	
PLAN ARCHITECTURE PHASE D'EXECUTION	date: Port-au-Prince, Mars 2024	
MODÈLE : 2.0	Coupe DD	échelle: 1:100 format: 11x17